



Hrvatska turistička zajednica 2014

CROATIA

Konstrukcija i svi ugradbeni materijali i oprema moraju imati sve potrebne standarde kvalitete, kao i sigurnosne i požarne ateste.

Pod je povišen visine 10 cm (plavi iveral), rubovi poda sa kutnim aluminijskim lajsnama.

Štand Hrvatske turističke zajednice je podijeljen na:

- dio HTZ-a
- dio za predavanja
- dio za suizlagače
- dio zajedničkog prostora - skladište

Na dijelu štanda za predavanja je dio ograđen plavim staklima sa 12 stolaca.

Stakla su oslikana "pjeskarenom" PVC folijom s motivima koje osigurava Hrvatska turistička zajednica.

Izvođač je dužan materijale prilagoditi na potrebnu dimenziju.

Dijelovi štanda za suizlagače su površine 4 m².

Na suizlagačkom dijelu štandu od 4 m² nalazi se slijedeća oprema:

stol od bijelog iverala sa totemom i ormarićem s vratima i ključem, 4 stolca, koš za smeće, 2 pleksiglas zidna stalaka za prospekte, pvc fulcolor naljepnica s logotipom suizlagača, te pvc fulcolor naljepnica s qr kodom suizlagača.

Na zajedničkom prostoru štanda je skladište od octanorm konstrukcije obloženo bijelim iveralom sa fulcolor pvc naljepnicama.

Motivi se usuglašavaju s uredom HTZ-a za koje će HTZ dostaviti izvođaču. Izvođač je dužan materijale prilagoditi na potrebnu dimenziju.

Na zidovima skladišta su 3 LED tv-a sa pozadinskom ambilight rasvjetom, postavljene na zid sa zidnim nosačem.

U skladištu su police na tri etaže, dimenzija 100/50 cm, radna površina, oprema za LED ekrane, vješalica, koš za smeće, hladnjak i polica iznad sudopera je polica za posuđe i kuhinjski pribor, nije namijenjeno za težak teret kao npr. brošure).

Aluminijska rešetkasta konstrukcija promjera 9m se postavlja na stupove 30x30cm od aluminijske rešetkaste konstrukcije sa kliznim blokovima.

Konstrukcija se diže na željenu visinu sa 4 motora sa lancima, nosivosti 1000kg svaki. LED ekrani su ukupne visine 192cm

(moduli 64x64cm), te zatvaraju puni krug promjera 9 metara bez vidljivog razmaka između modula. LED ekrani se vješaju na al. rešetkastu

konstrukciju čeličnim sajlama. Pripremu (video) za LED ekrane osigurava HTZ, dok svu popratnu opremu potrebnu za reprodukciju video osigurava izvođač.

Izvođač je također dužan osigurati dežurnog tehničara za vrijeme trajanja sajma, koji će biti na raspolaganju sve dane trajanja sajma.

Izvođač je dužan osigurati tehničke nacрте i svu ostalu tehničku dokumentaciju koja je potrebna za odobravanje projekta od strane sajma. Izvođač osigurava i tehničku opremu za podizanje konstrukcije.


Cvjetni aranžmani – velika maslina promjera 1 – 1,5 m i 2 cvjetna aranžmana (grma lavande) promjera 50 cm u ukrasnim lončanicama.

Elektroinstalacija štanda se radi prema elektroplanu štanda. Na štandu su 2 elektroormara, utičnice, fluo rasvjeta skladišta, metalhalogeni reflektori 150 - 300 w za osvjetljavanje slika na zidovima skladišta, te za rasvjetu štanda. Za led ekrane potrebno je osigurati 2 x 63A (80 kw), za vrijeme trajanja montaže i demontaže štanda, te za vrijeme trajanja sajma neprekidno napajanje strujom 0-24h.

Glavni priključak osigurava sajam, tj. Hrvatska turistička zajednica u koordinaciji sa izvođačem štanda. HTZ je dužan osigurati glavni priključak 2x63A sa CEE 5polnim utičnicama, dok je izvođač dužan osigurati elektroormare, te izvedbu svih elektroinstalacija na štandu.


Štand 170,5m²

3 Tlocrt štanda

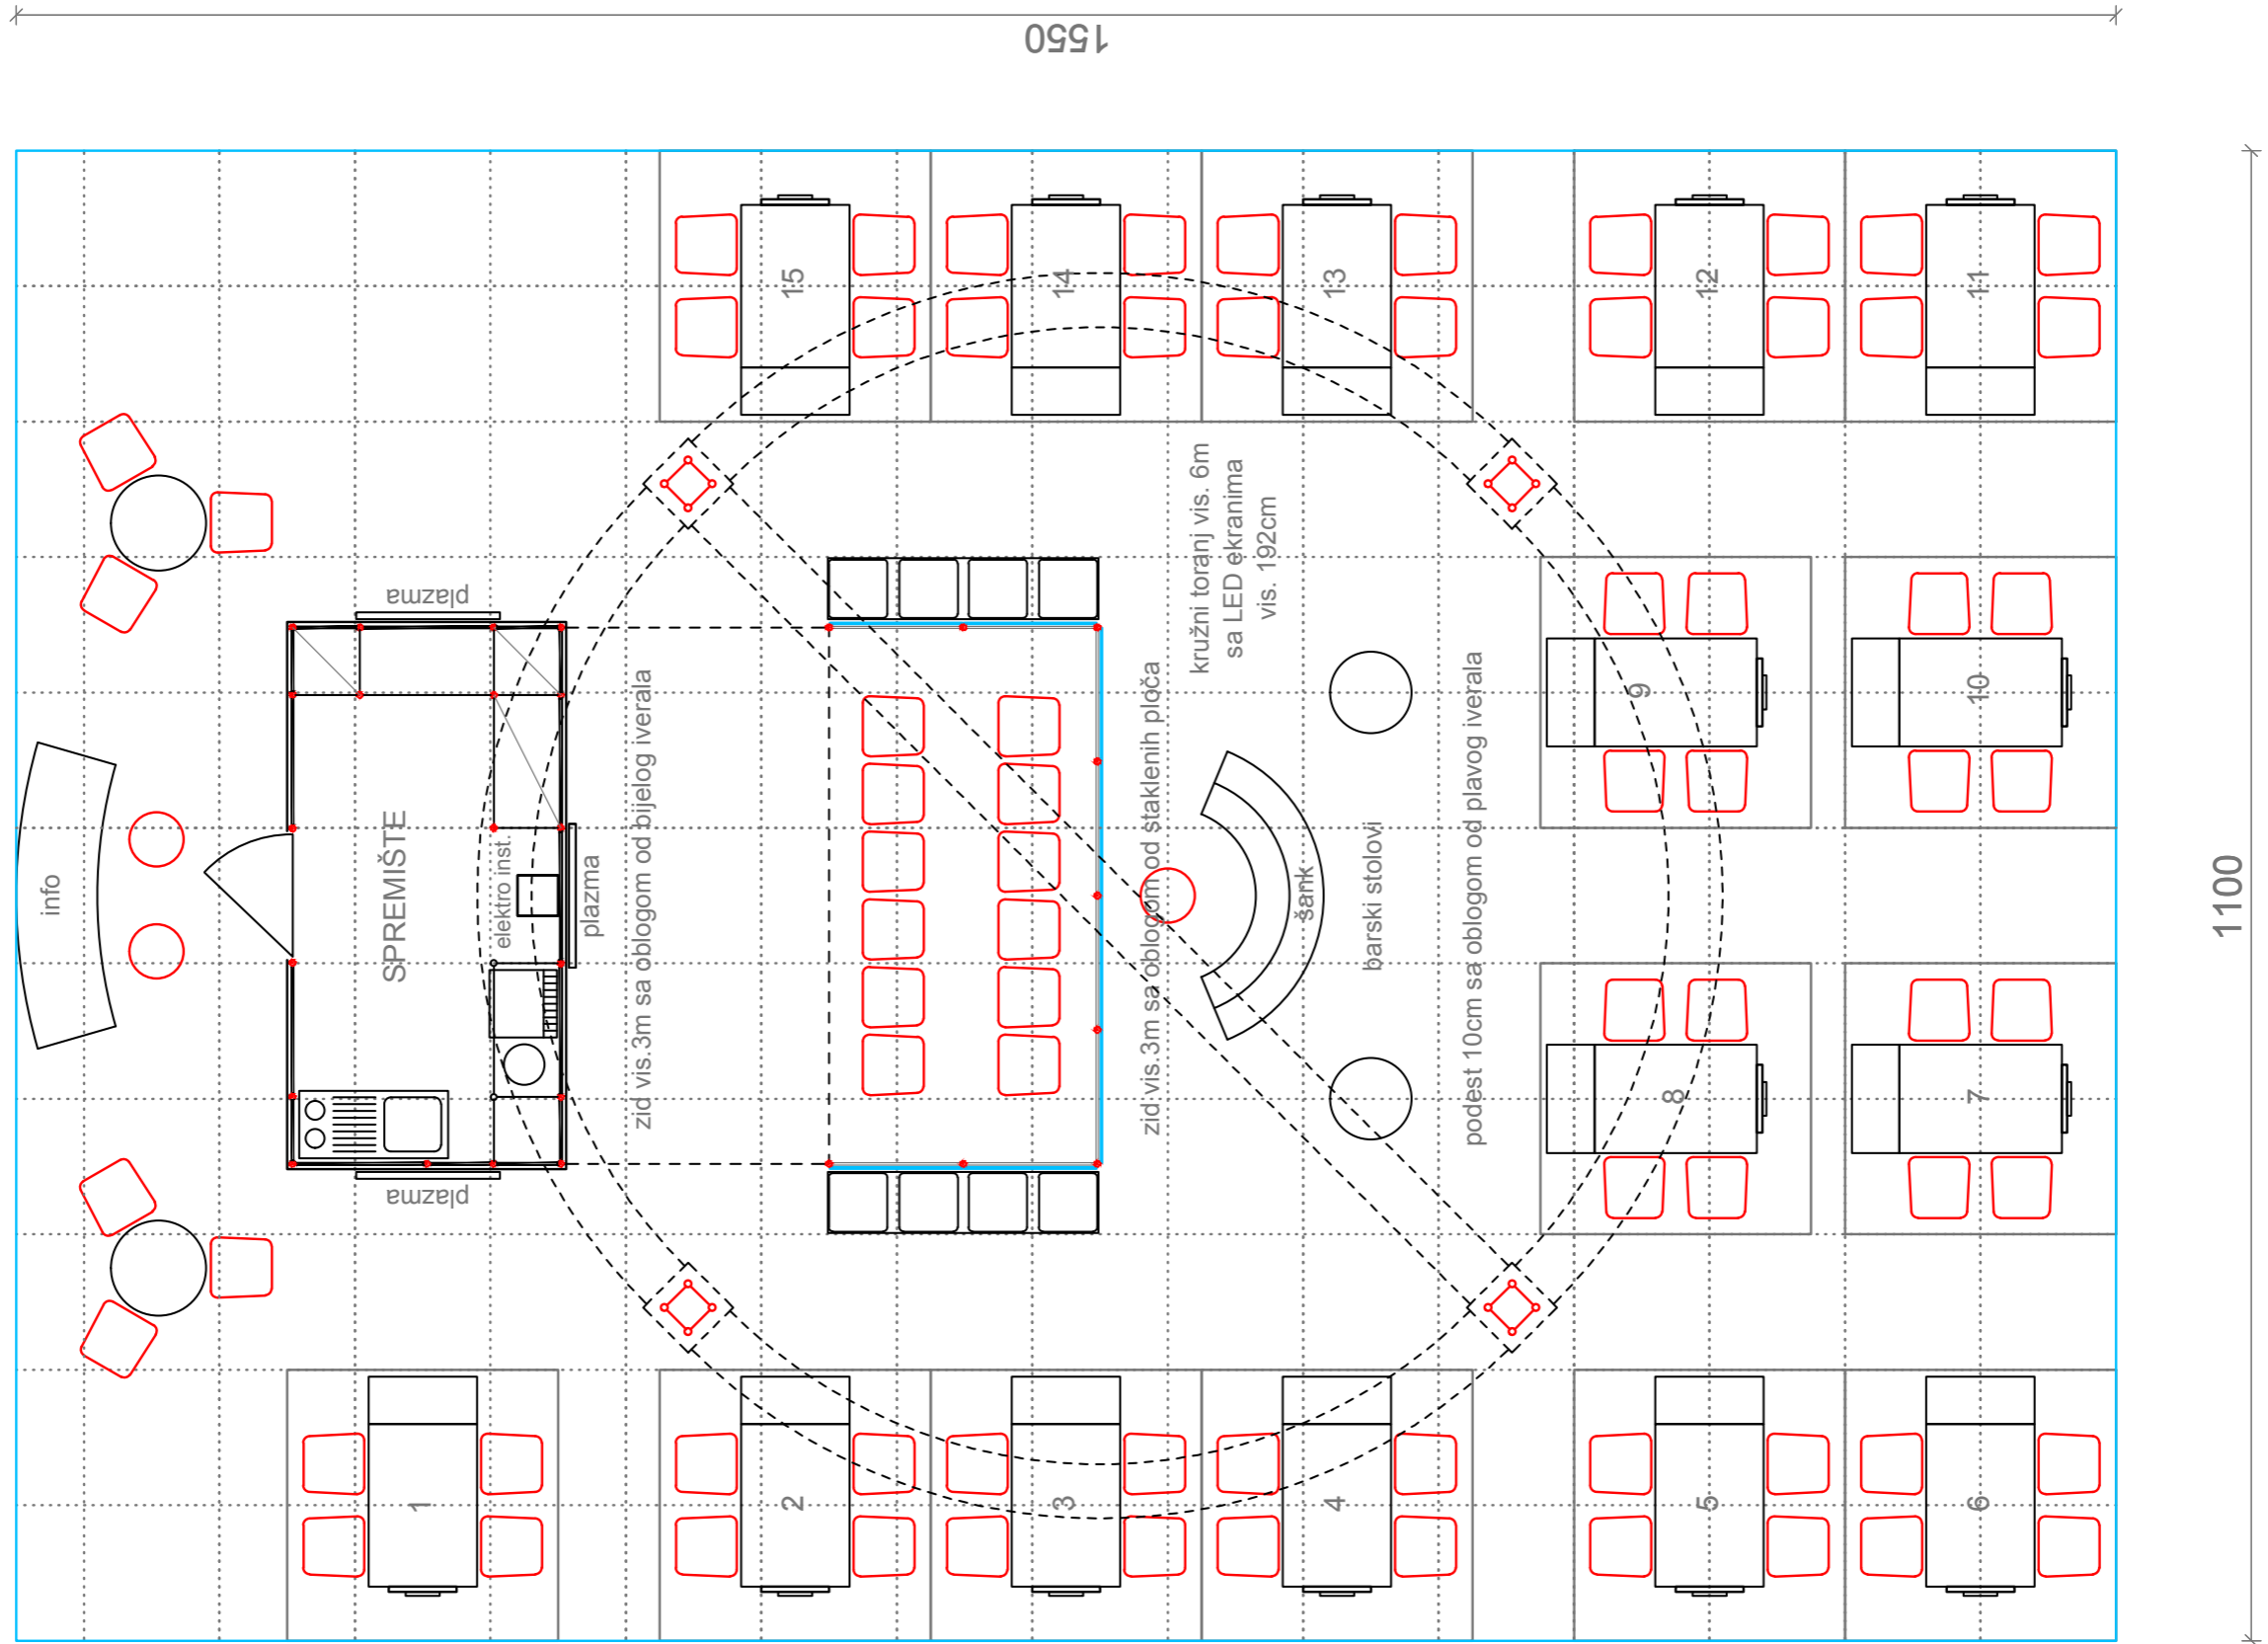


Štand 170,5m²

4 3d vizualizacija

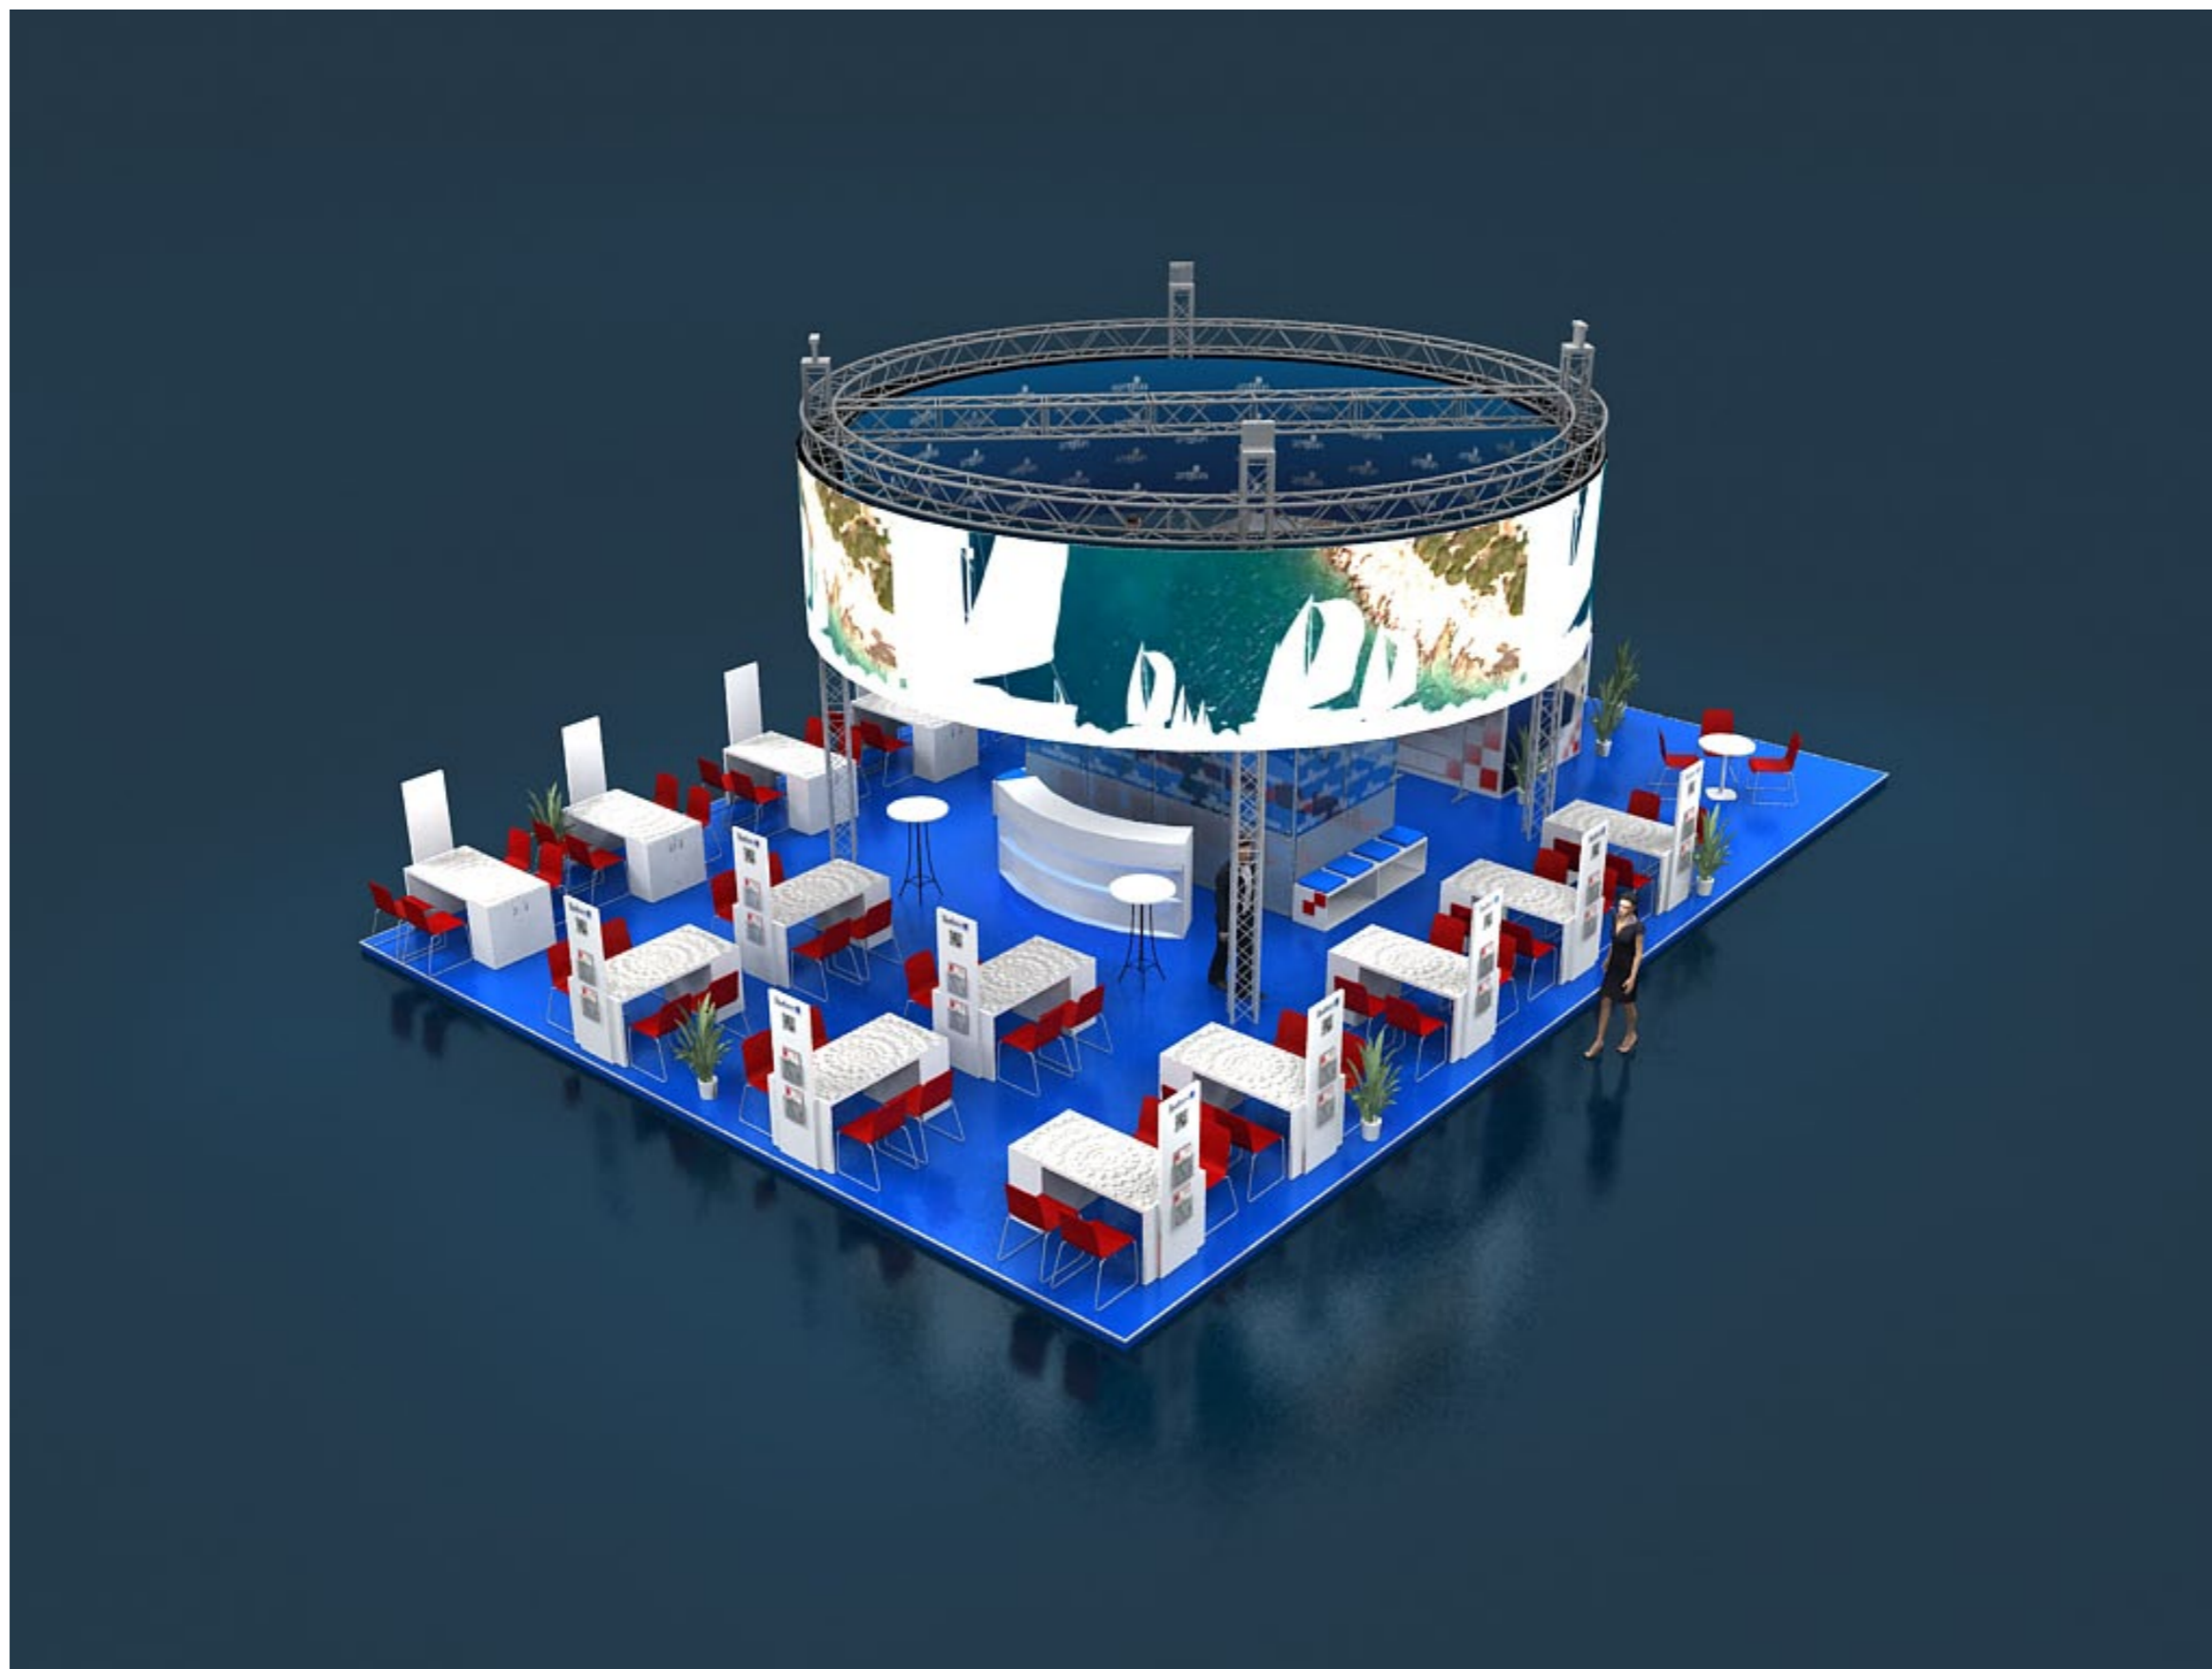


Štand 170,5m²

5 3d vizualizacija

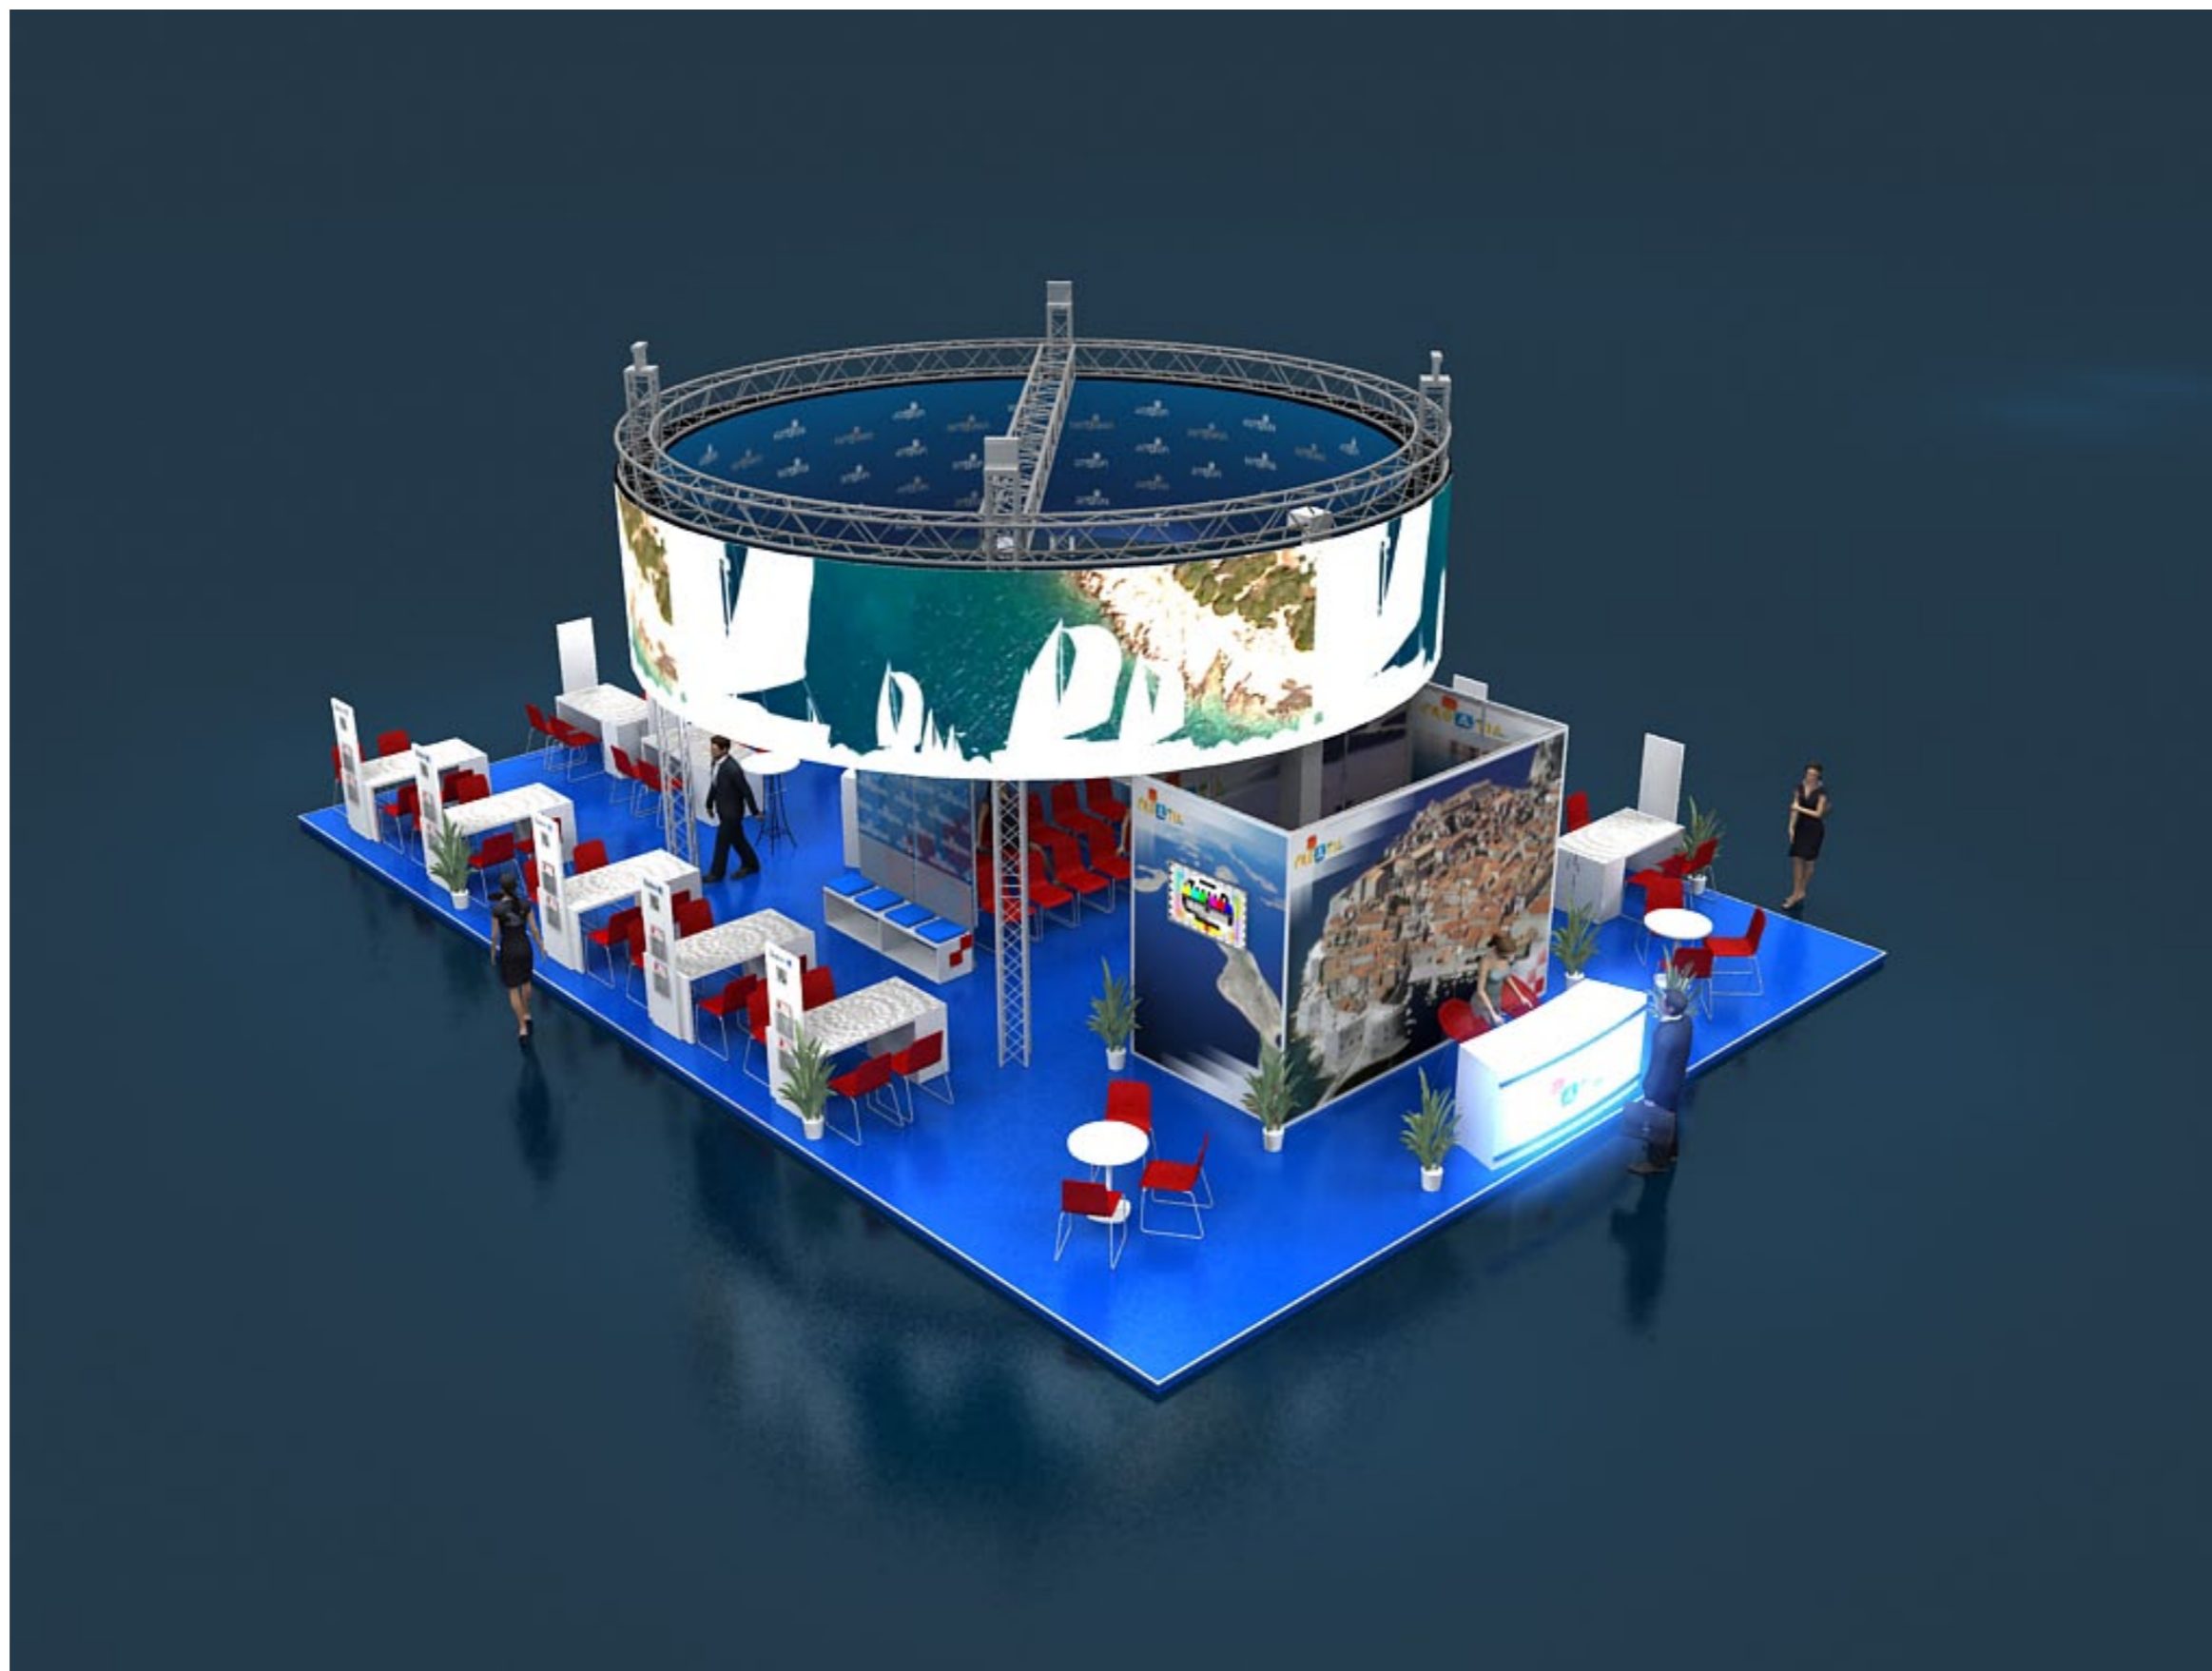


Štand 170,5m²

6 3d vizualizacija

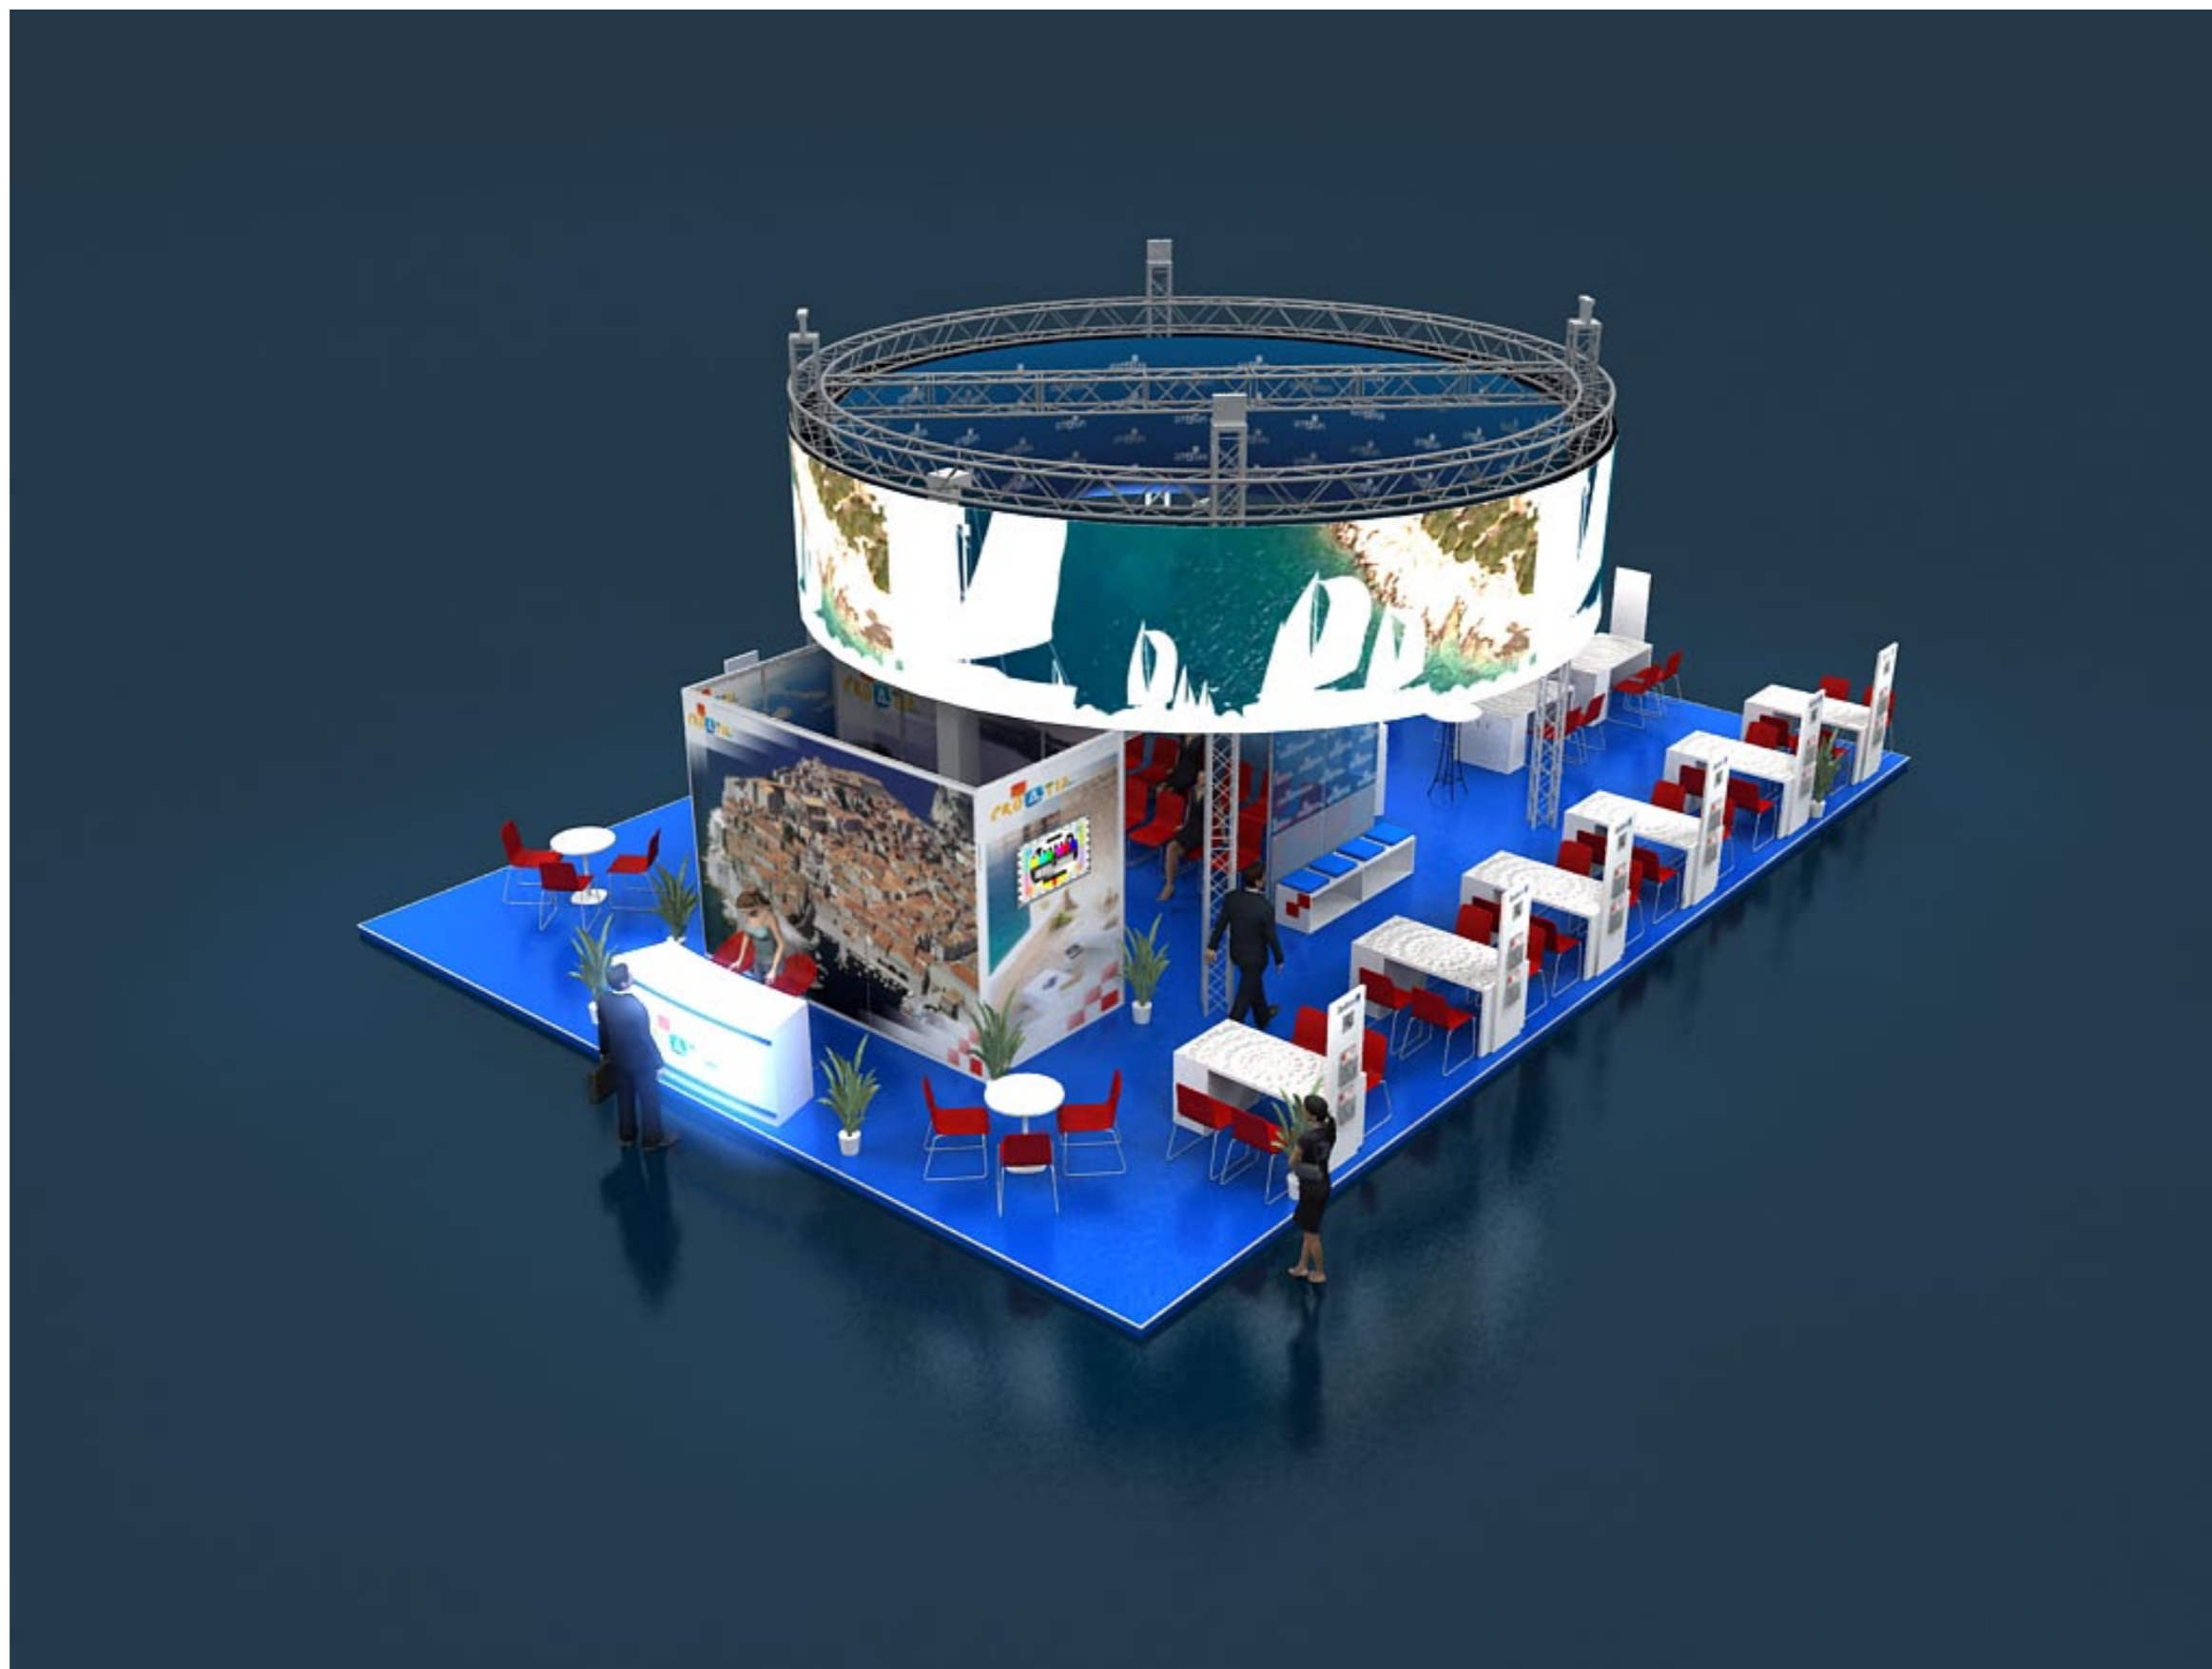


Štand 170,5m²

7 3d vizualizacija

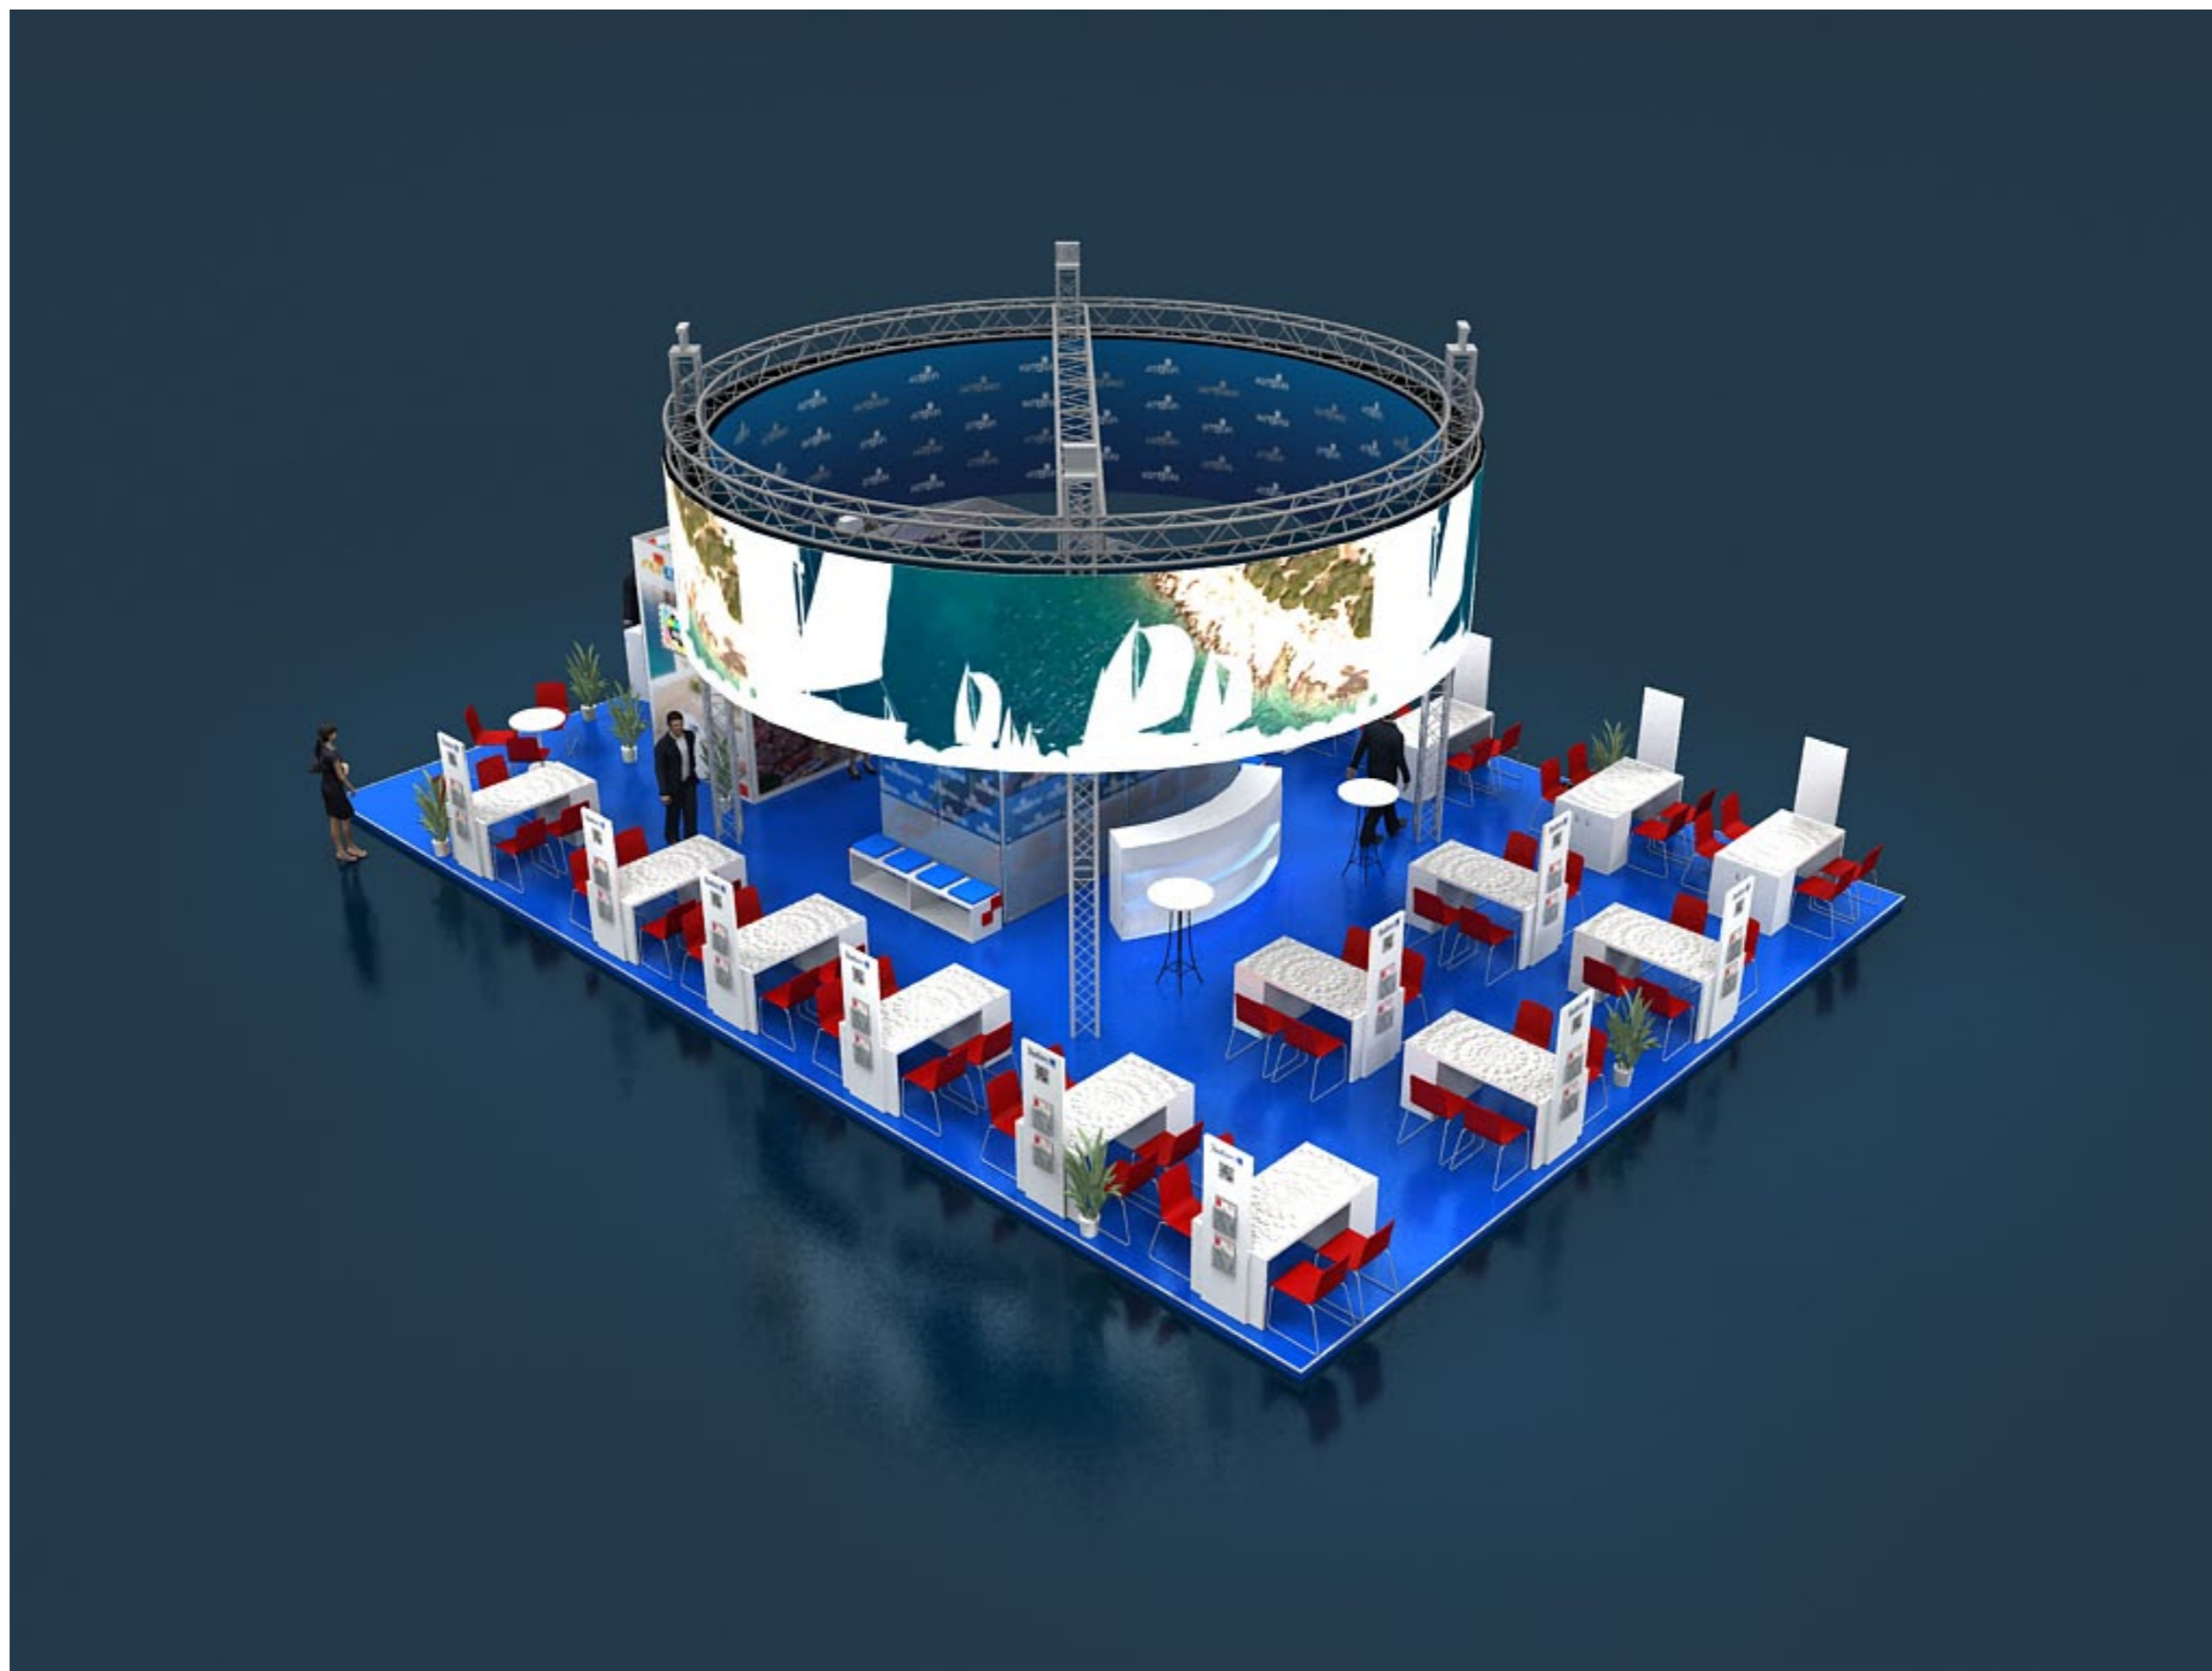


Štand 170,5m²

8 Pogled štanda

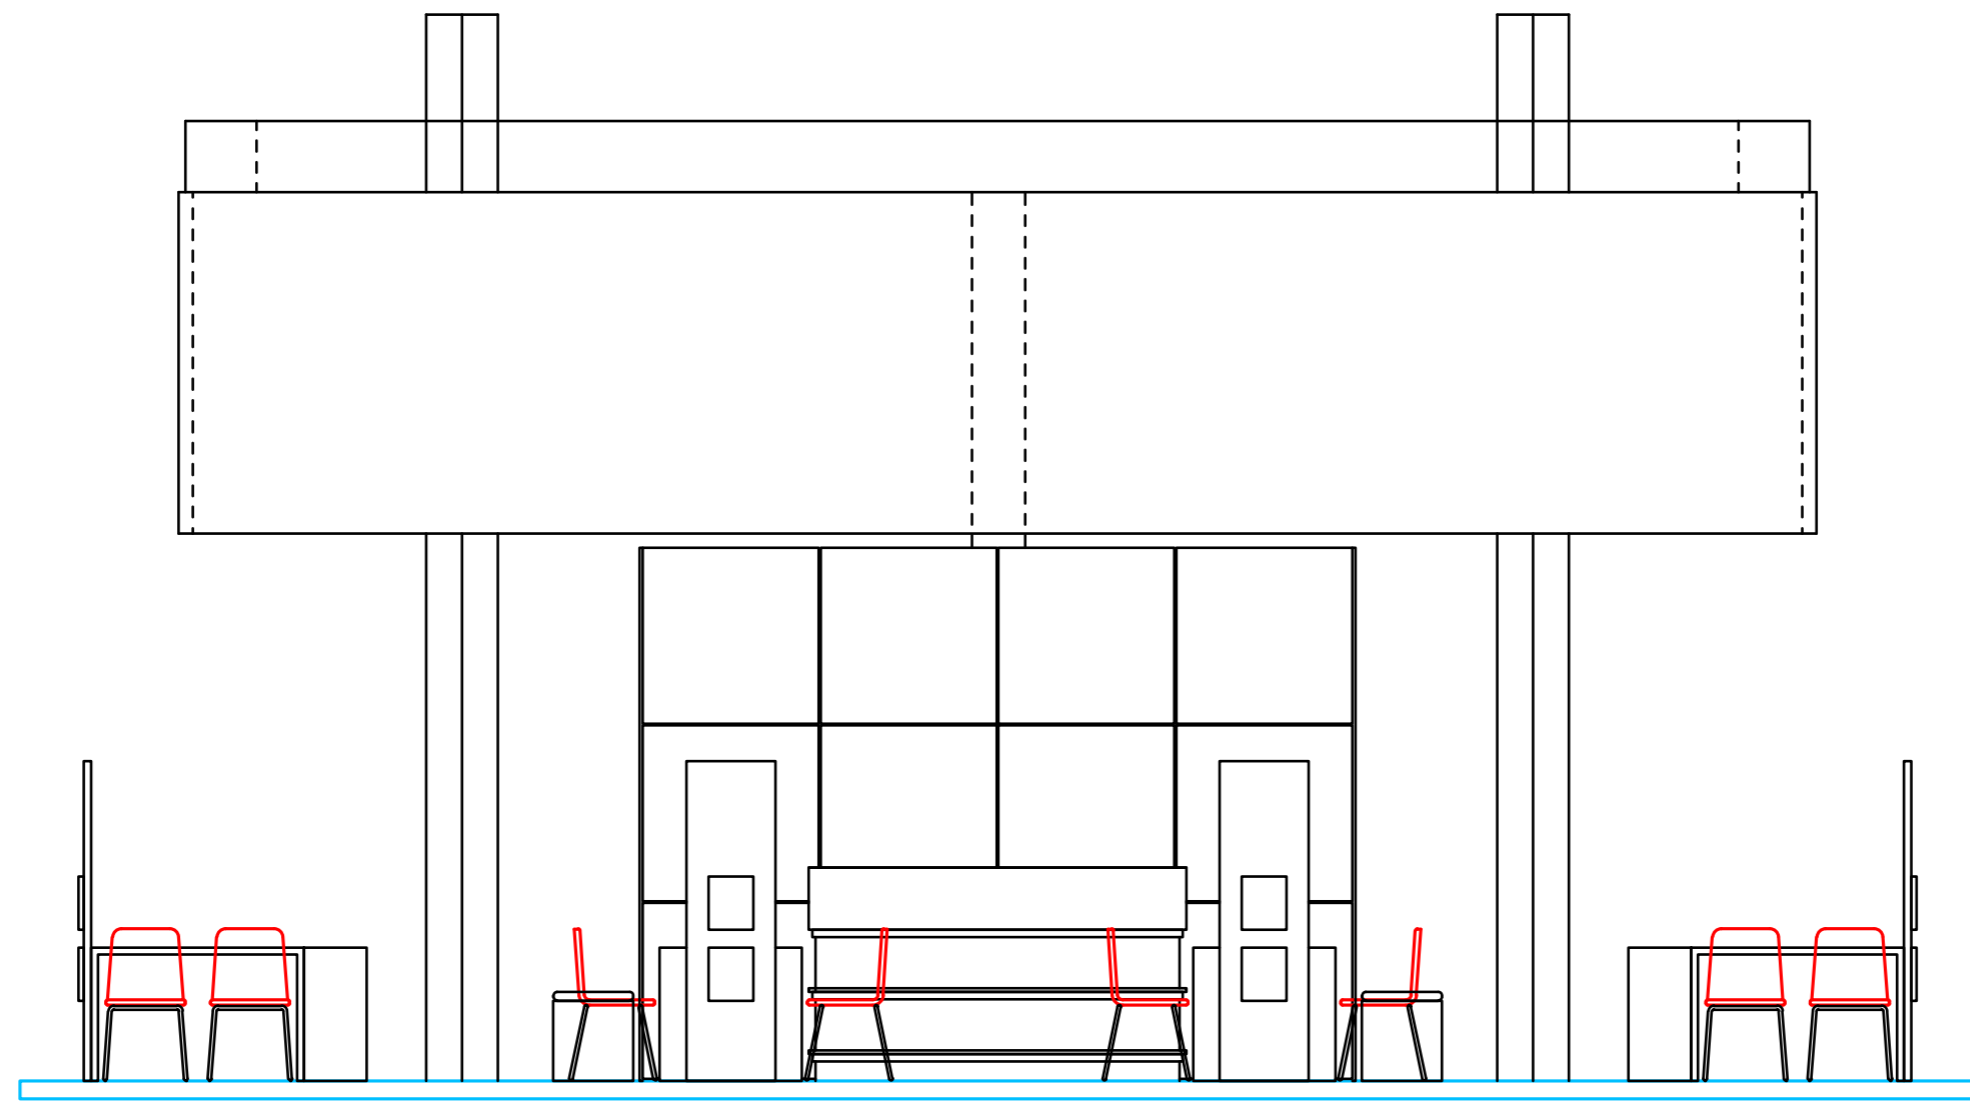


Štand 170,5m²

9 Presjek štanda

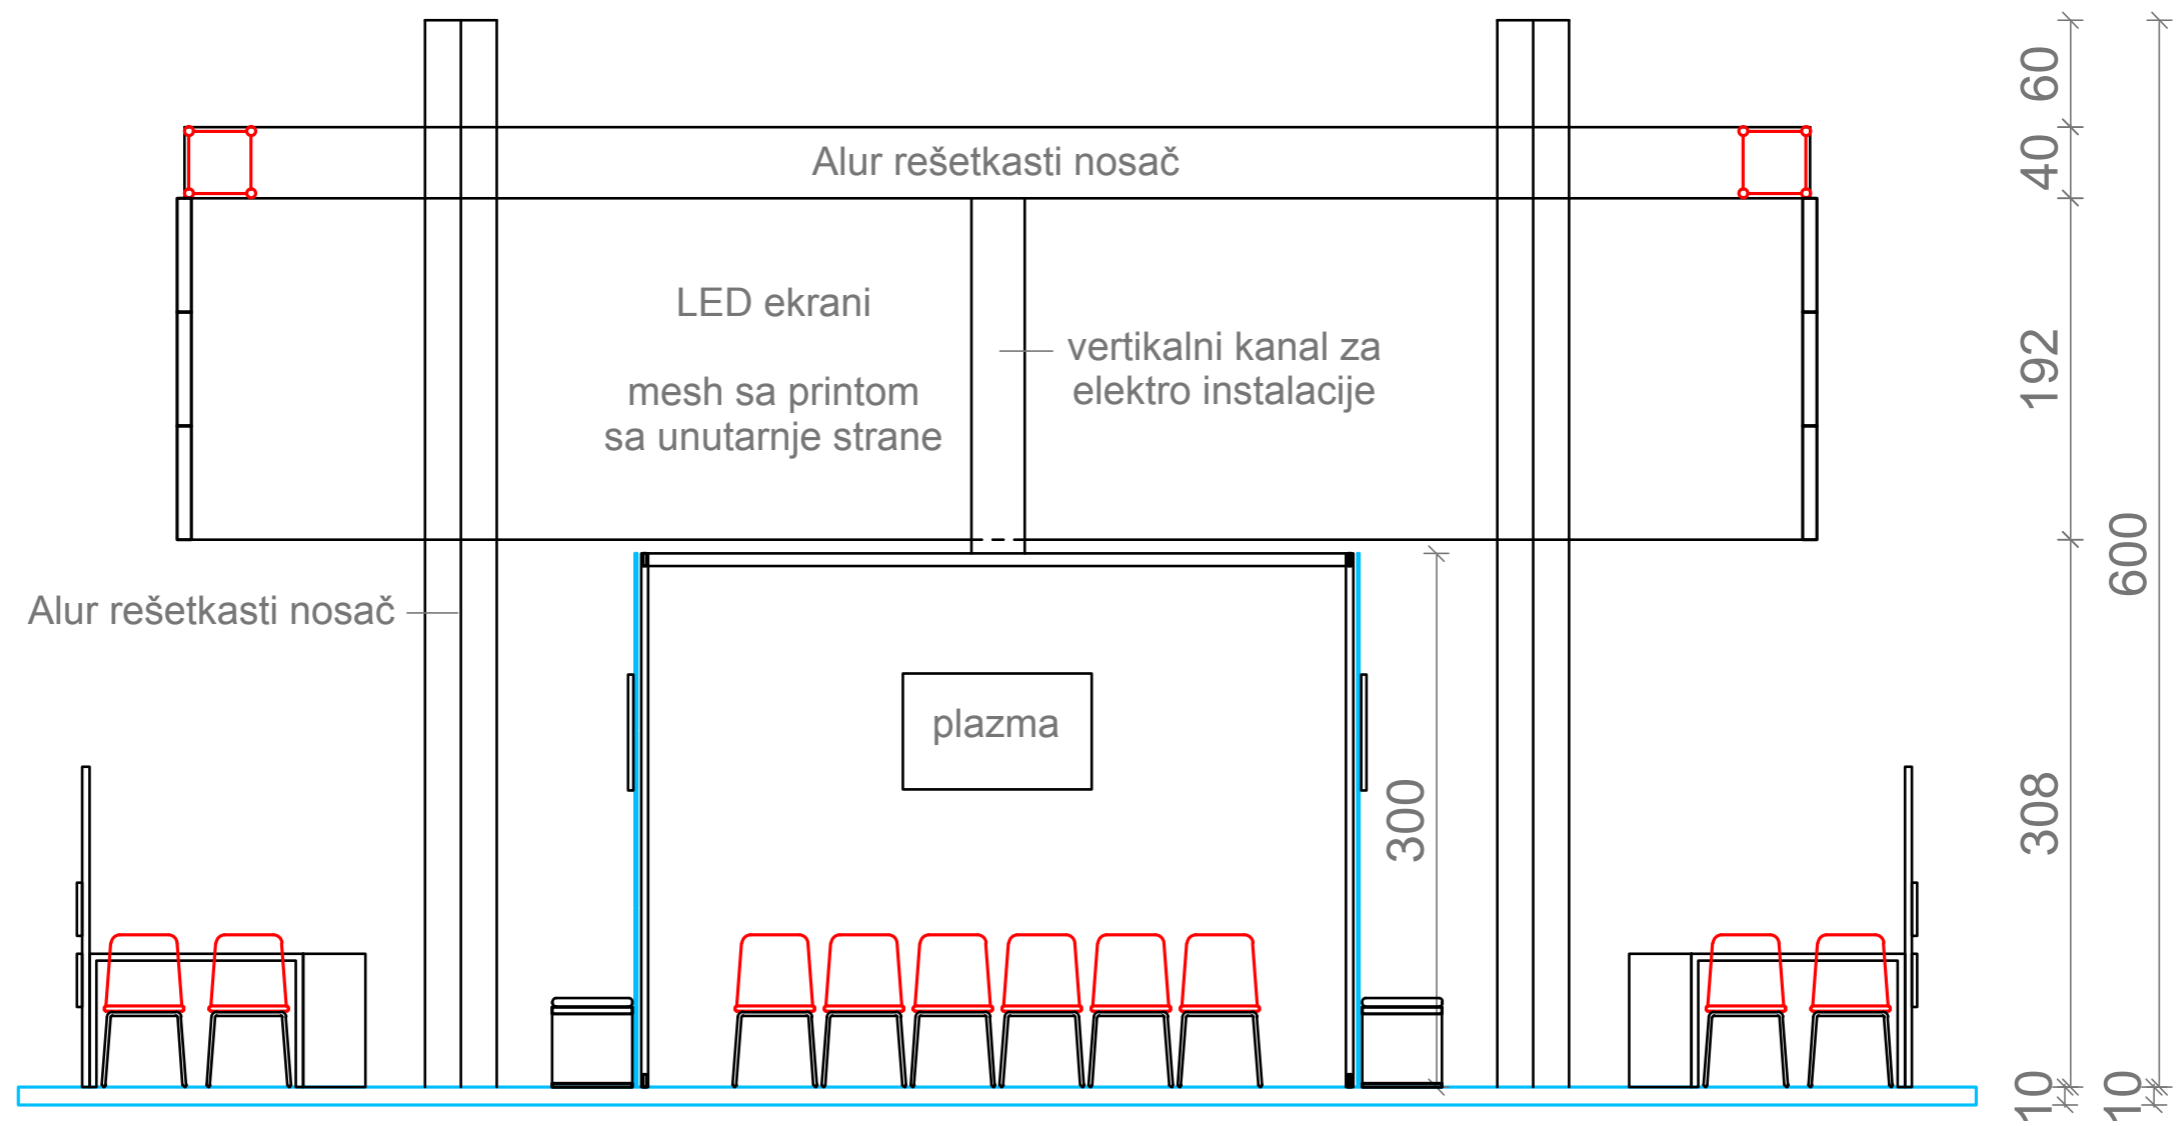



Štand 170,5m²

10 Tlocrt al. rešetkaste konstrukcije sa LED ekranima


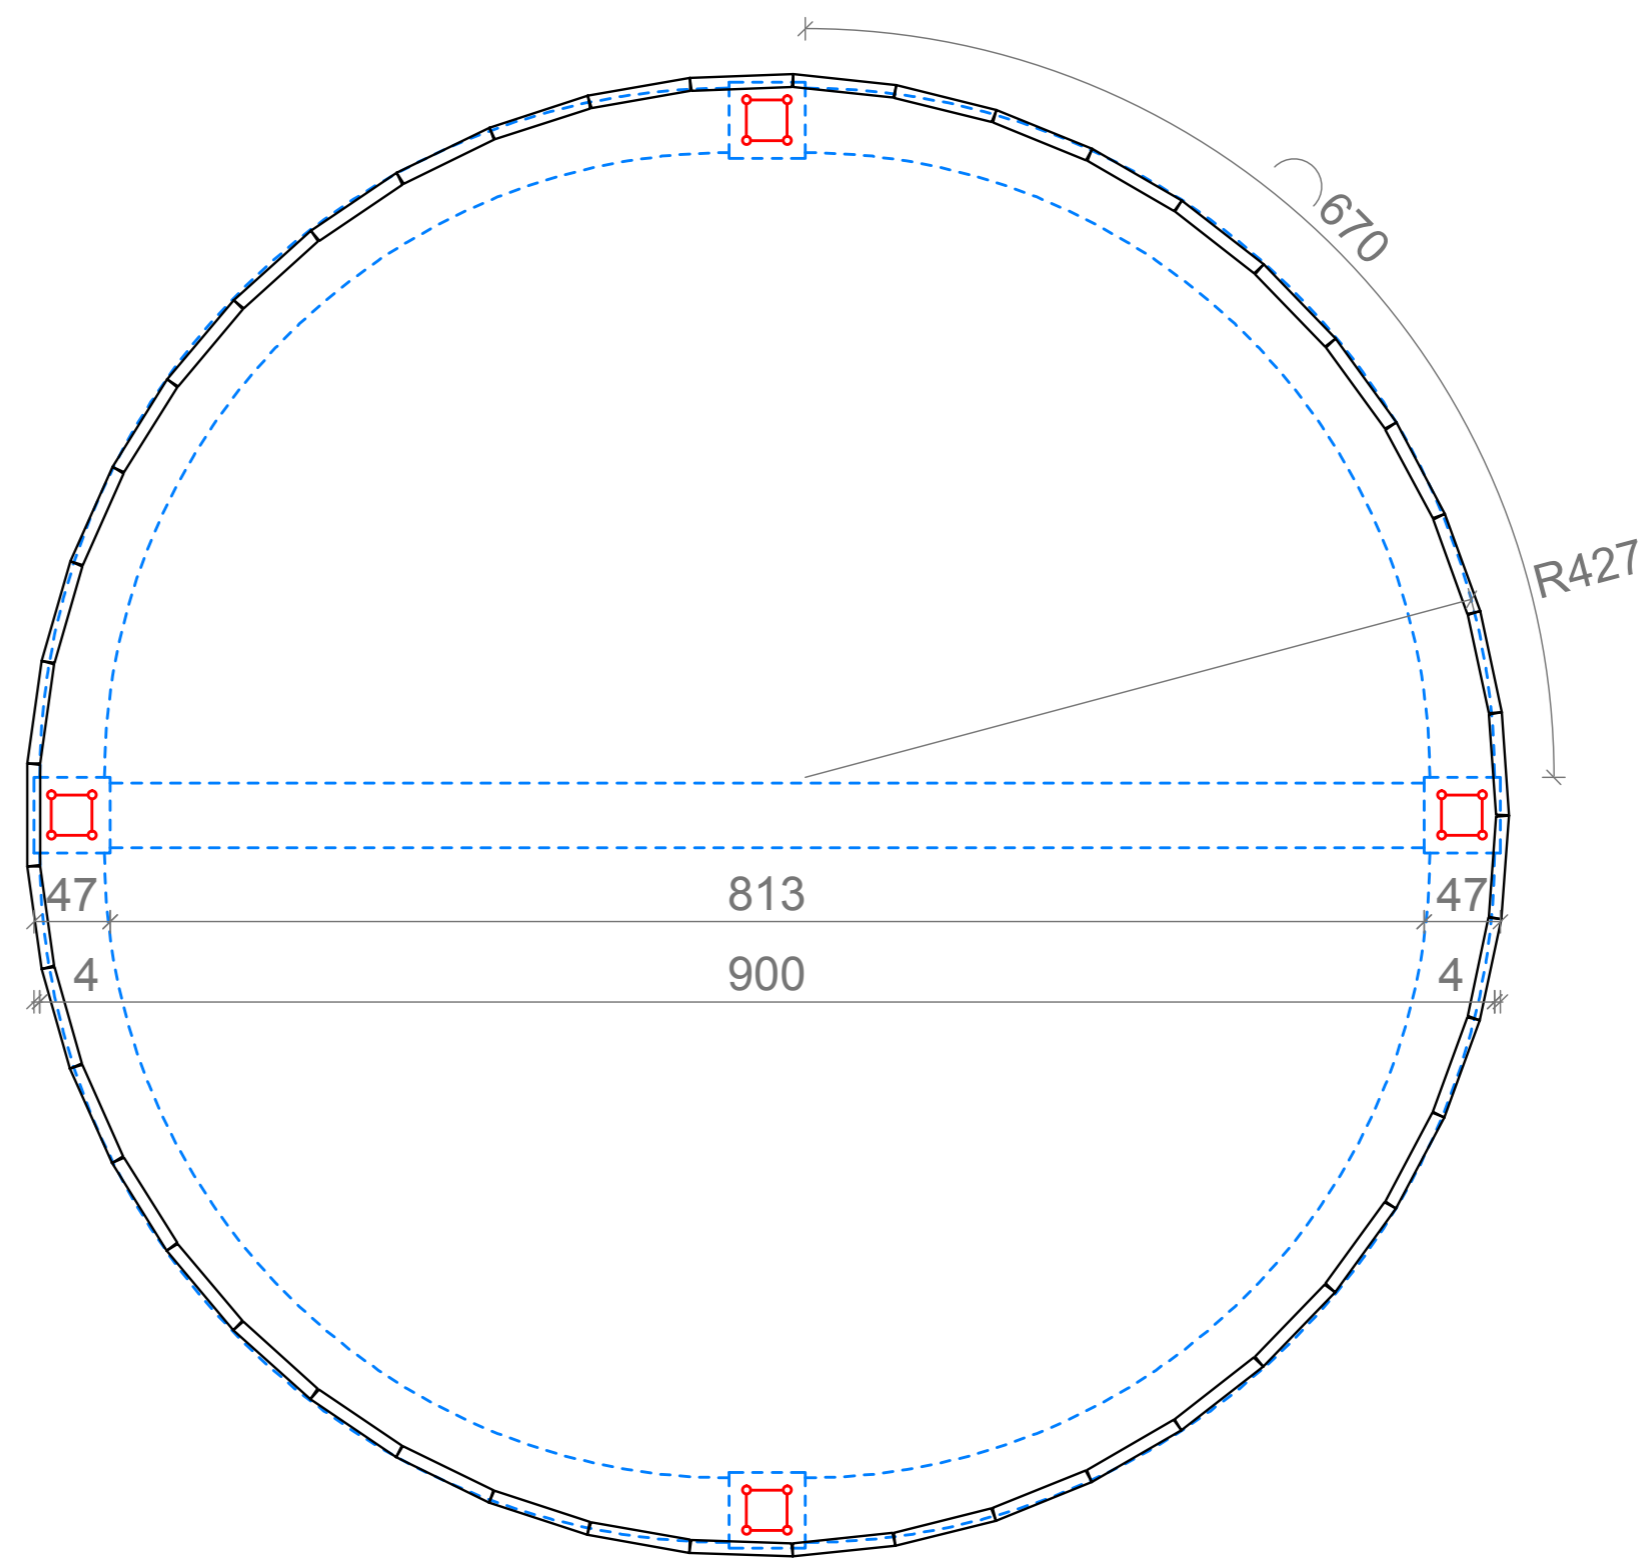


LED ekrani = 45 kom x 0,64 m = 28,80 m x 1,92 m = 55,30 m²

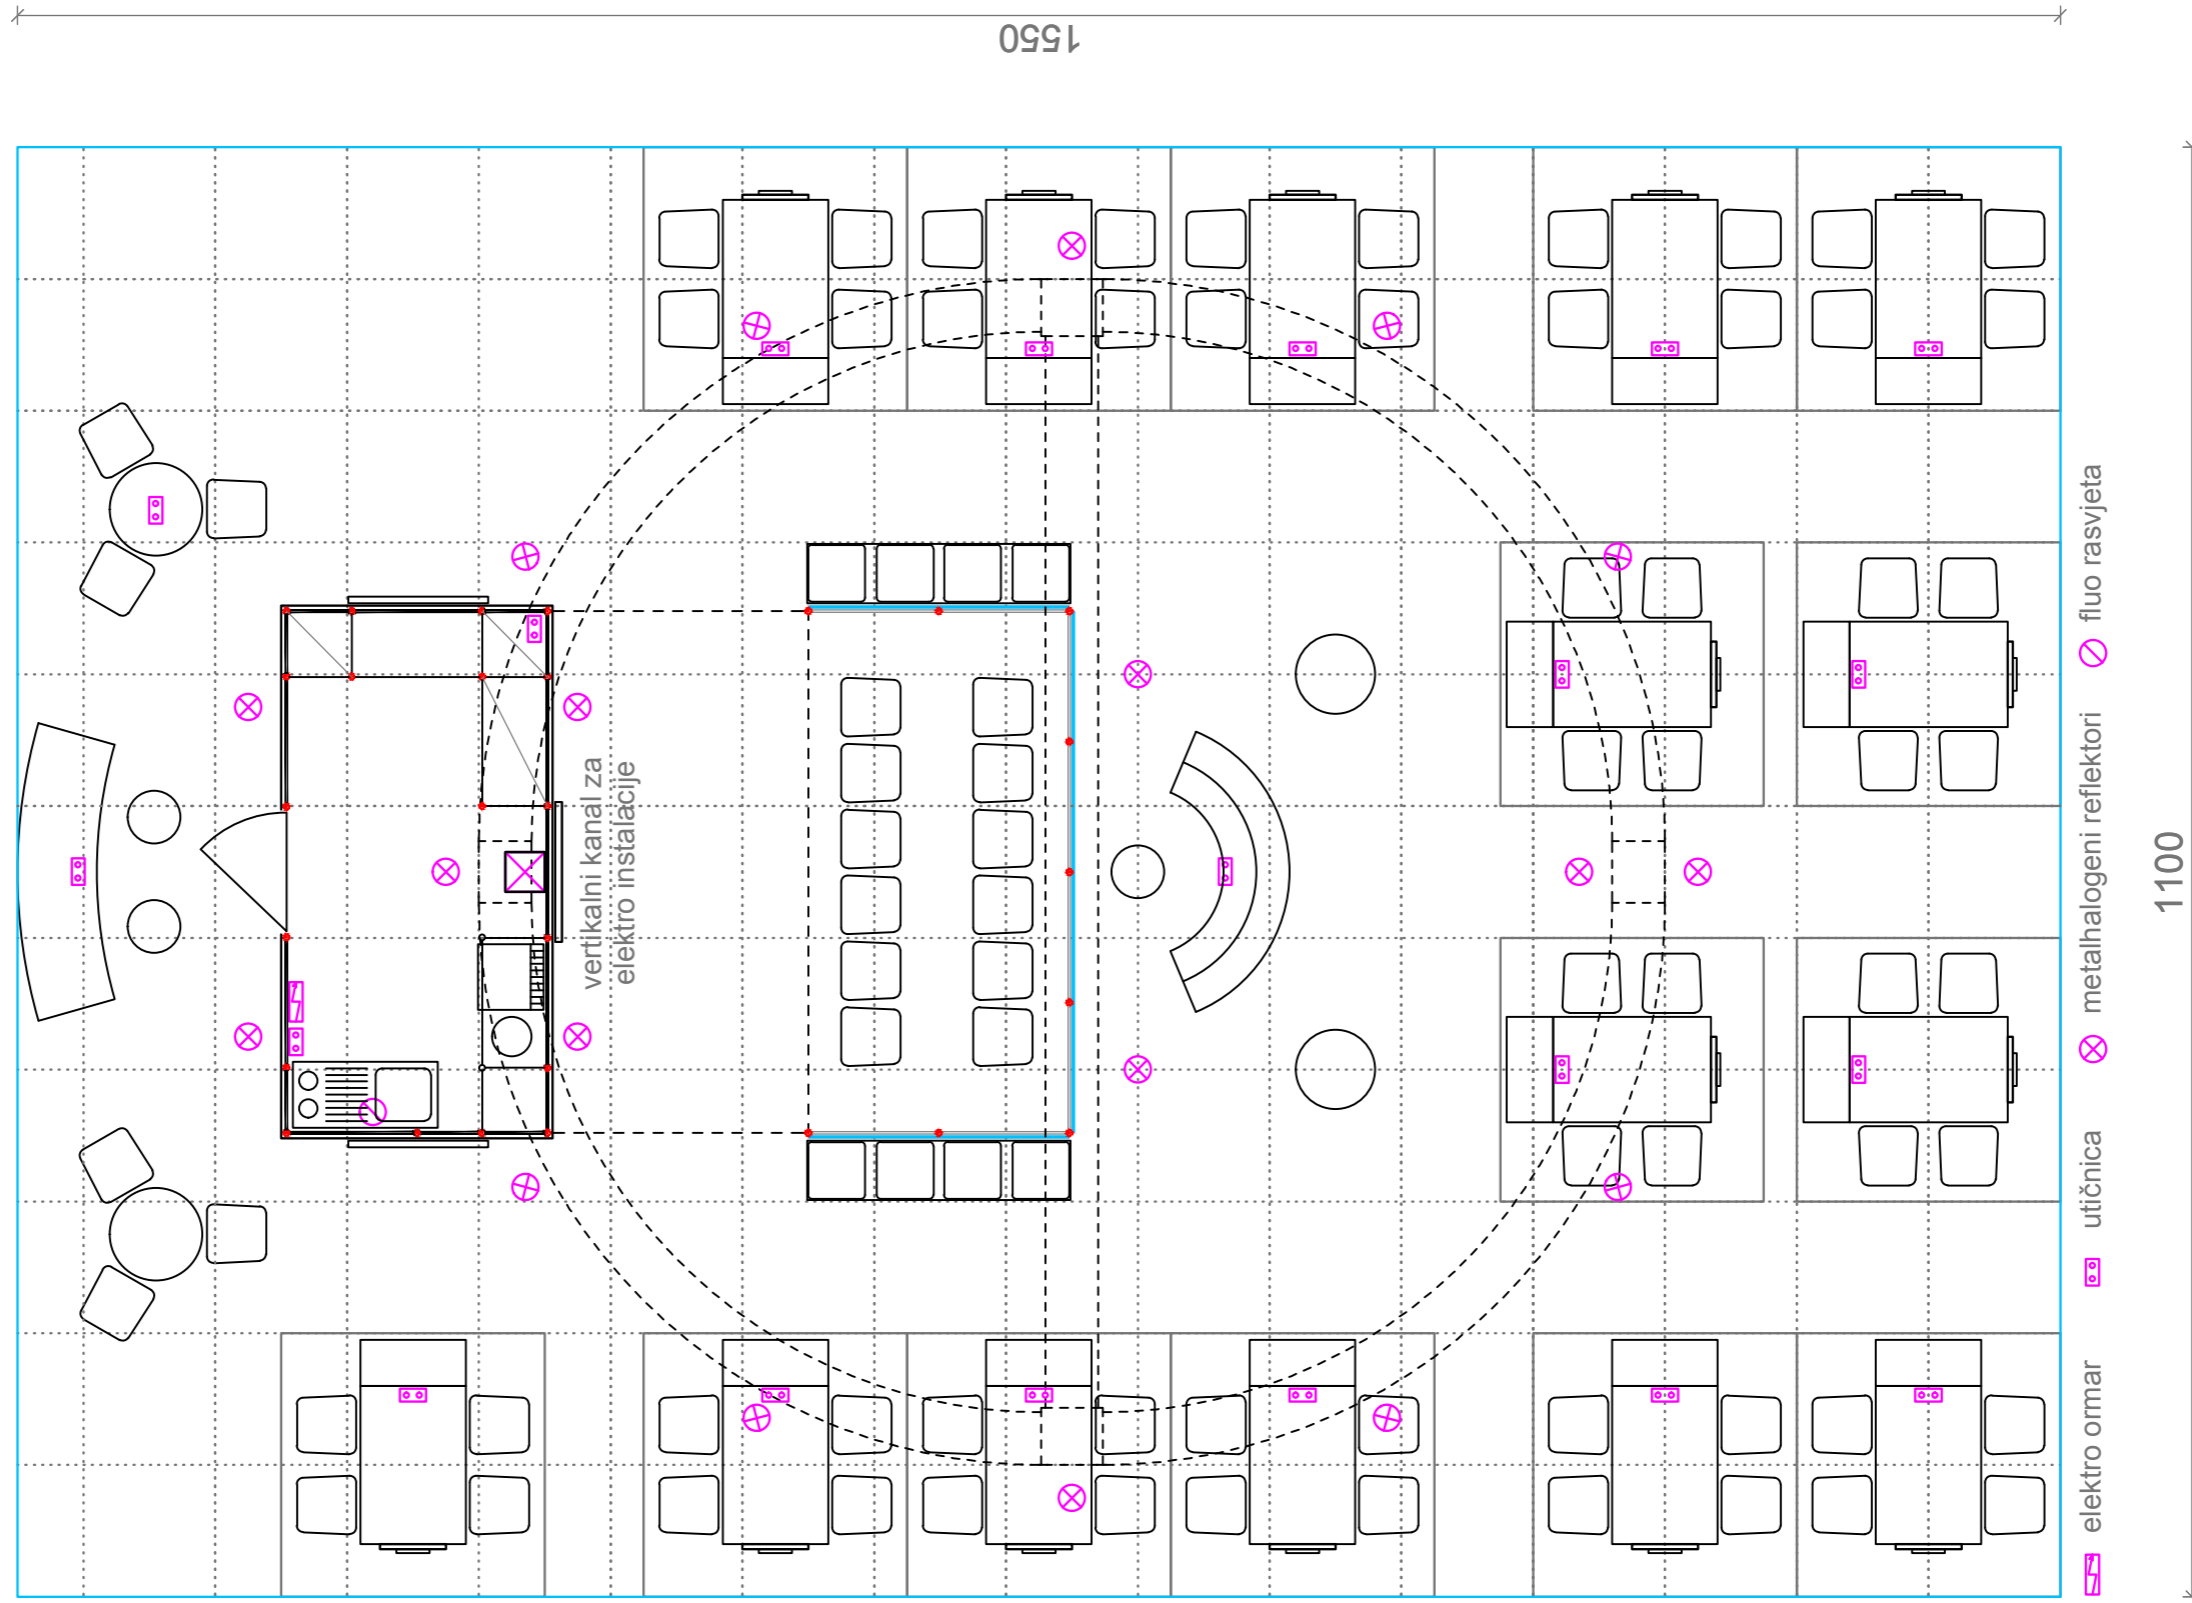

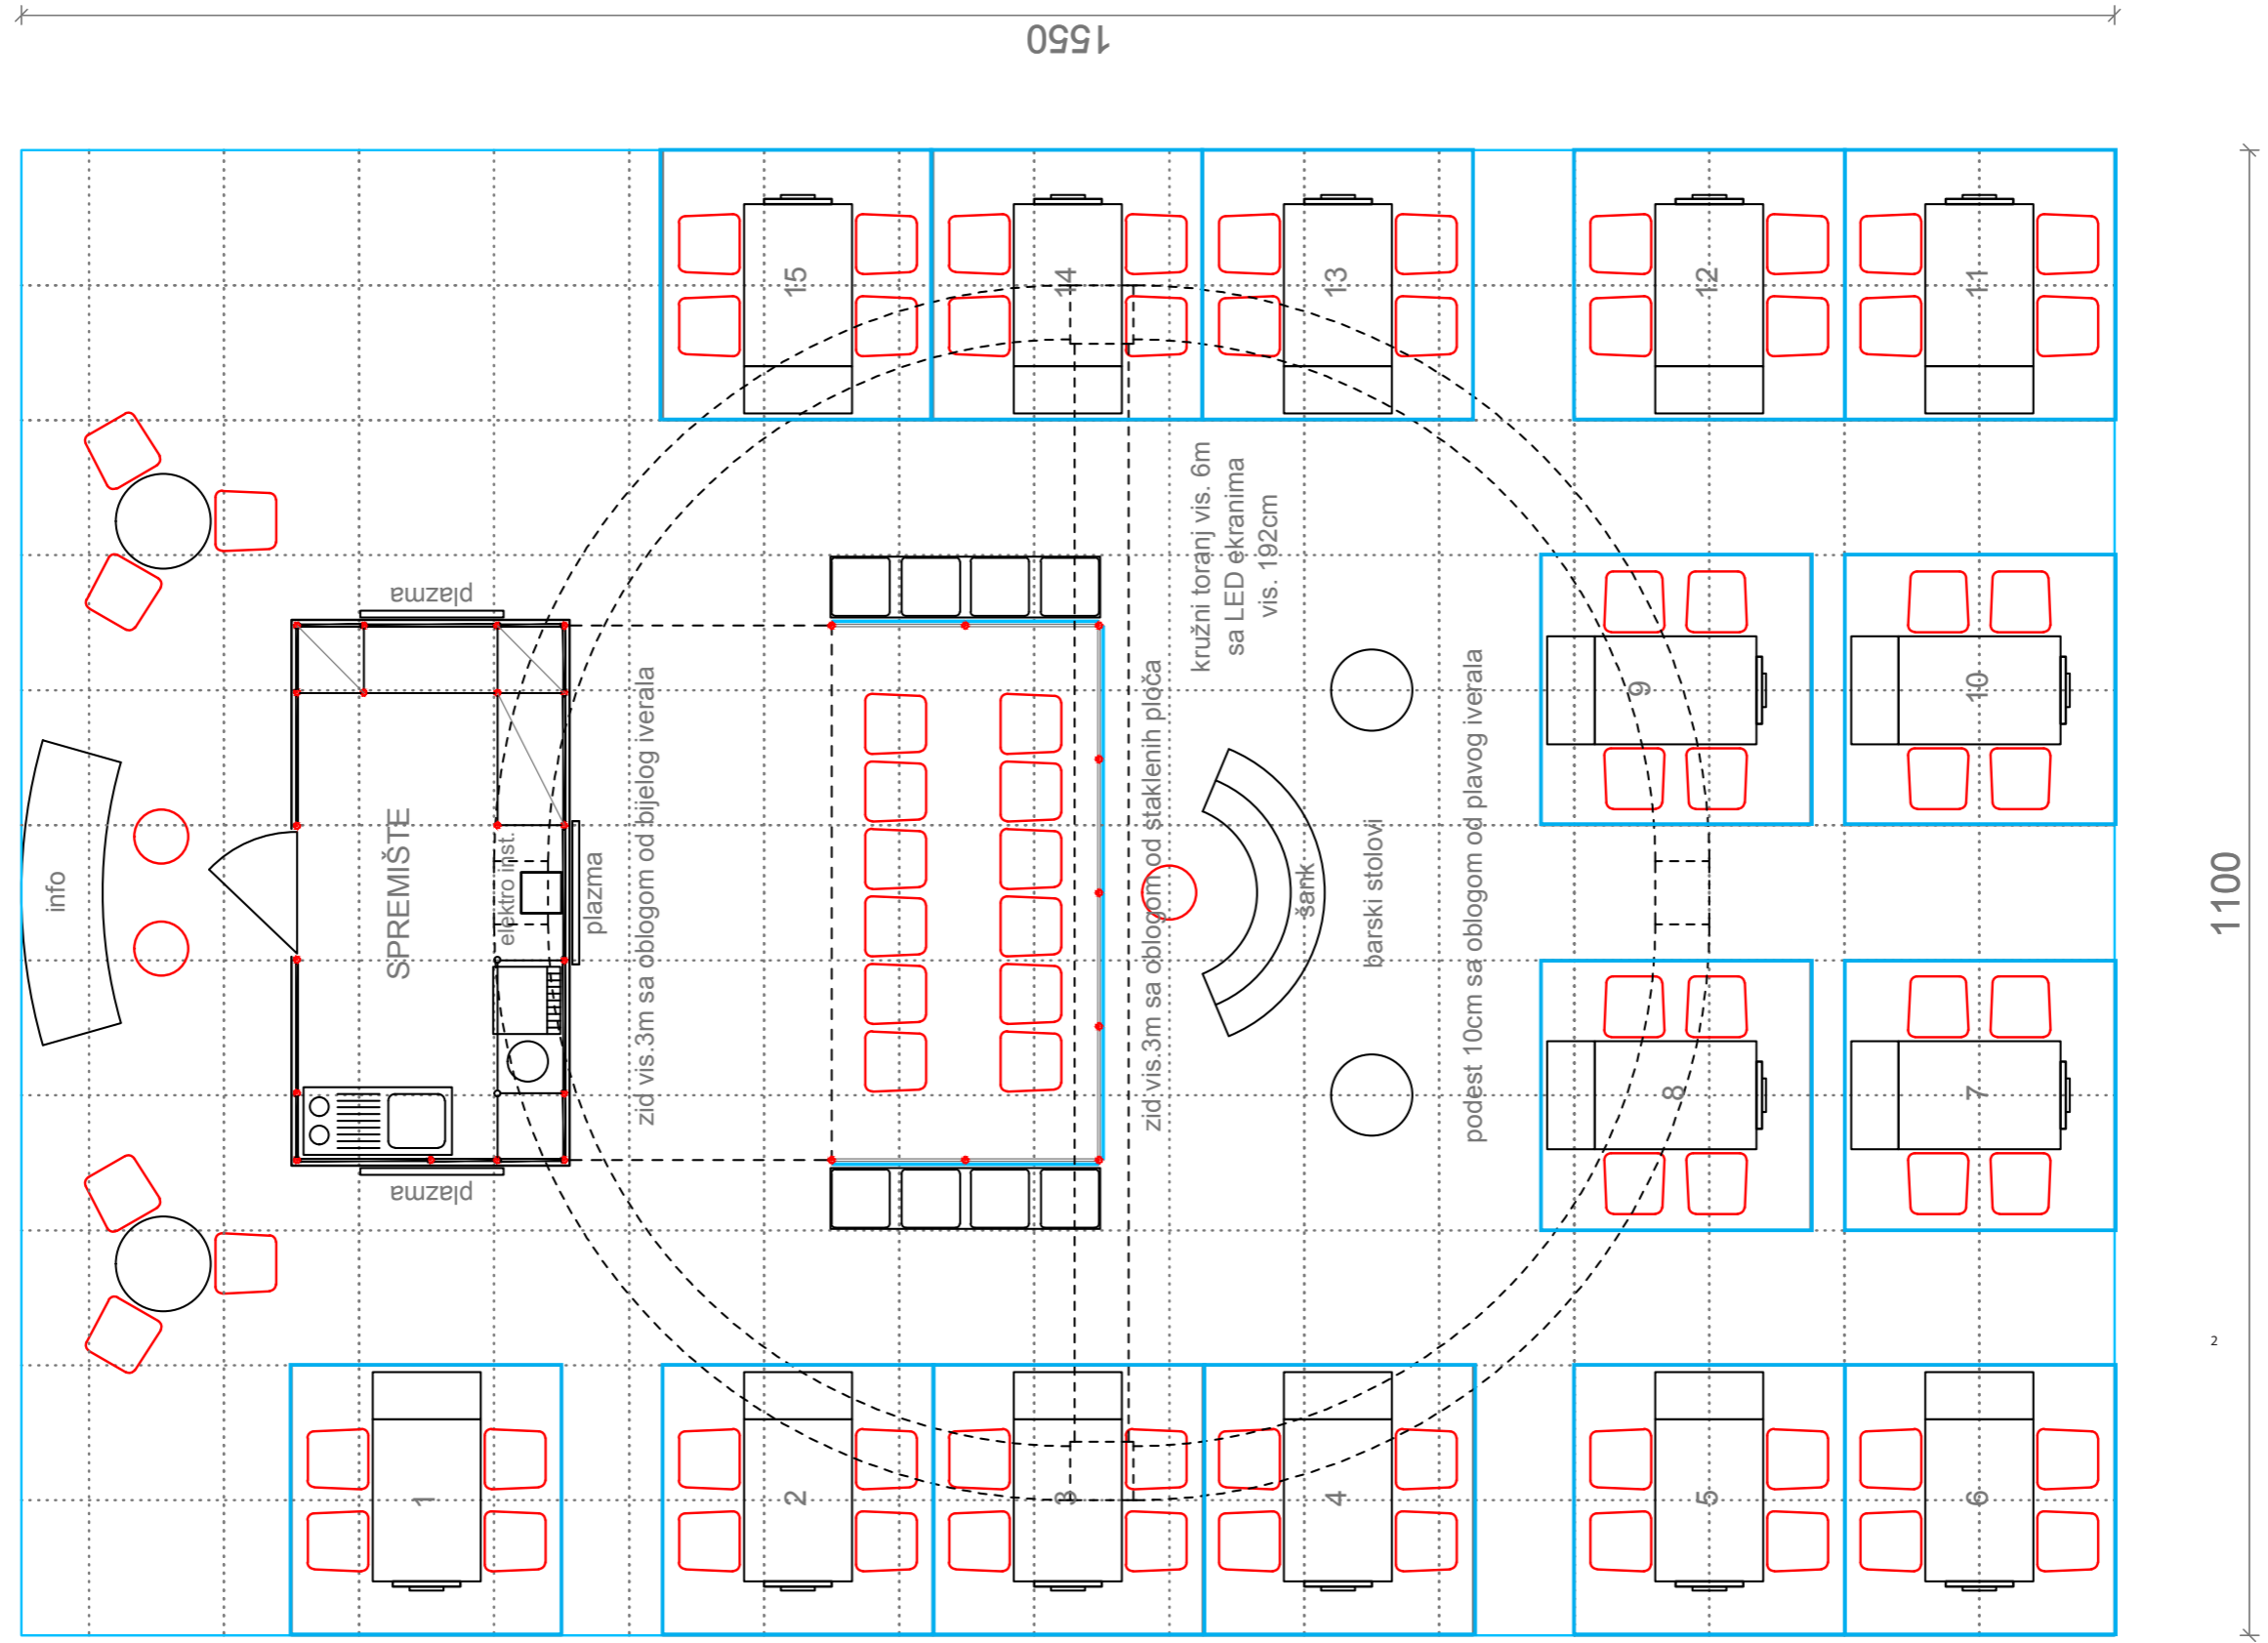

1. Stol bijeli iveral
2. Stolice
3. Ormarić s ključem
4. Logotip (color pvc naljepnica)
5. QR code (color pvc naljepnica)
6. Pleksiglas stalci za prospekte A4

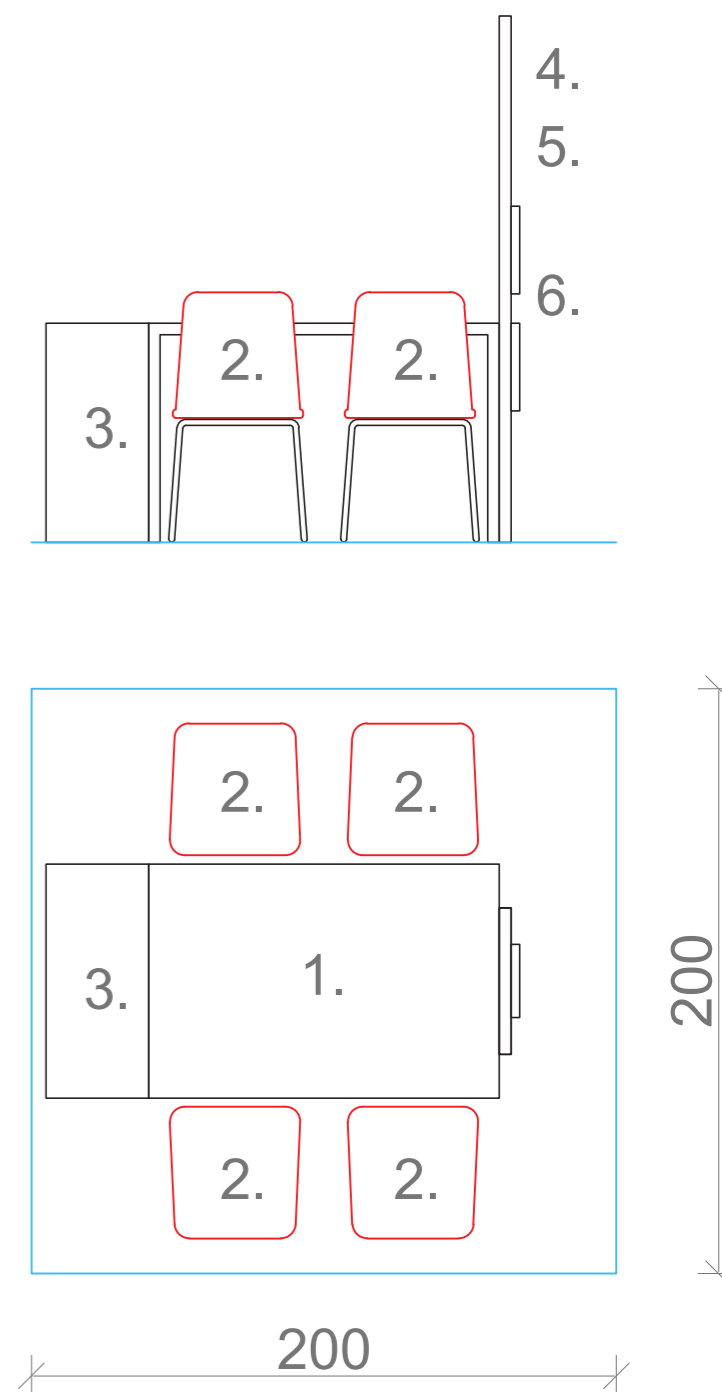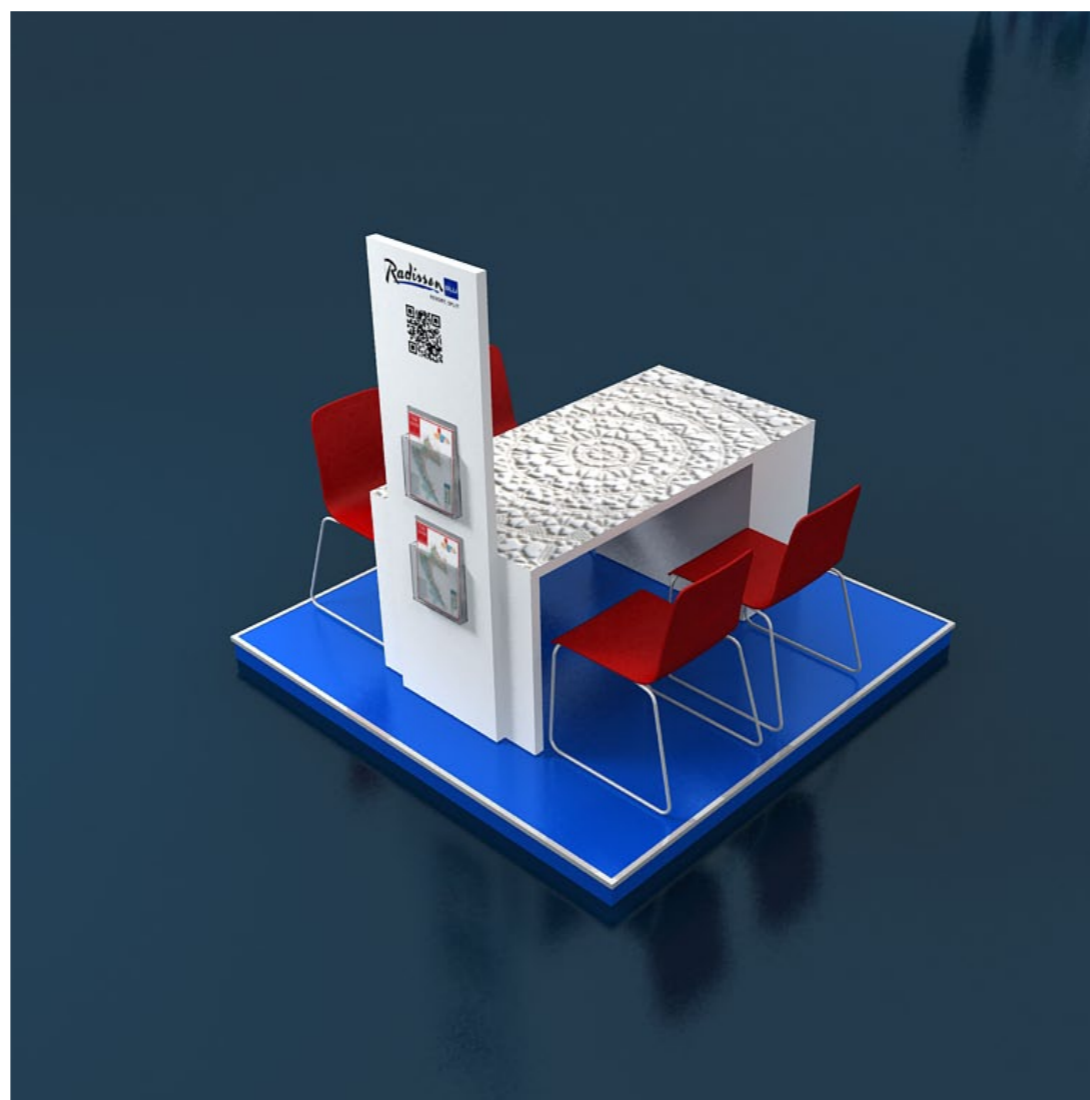

Detalj - spremište


primjer grafike na zidovima skladišta

motive osigurava HTZ


izvođač je dužan materijale prilagoditi u potreban format i dimenziju




SPREMIŠTE

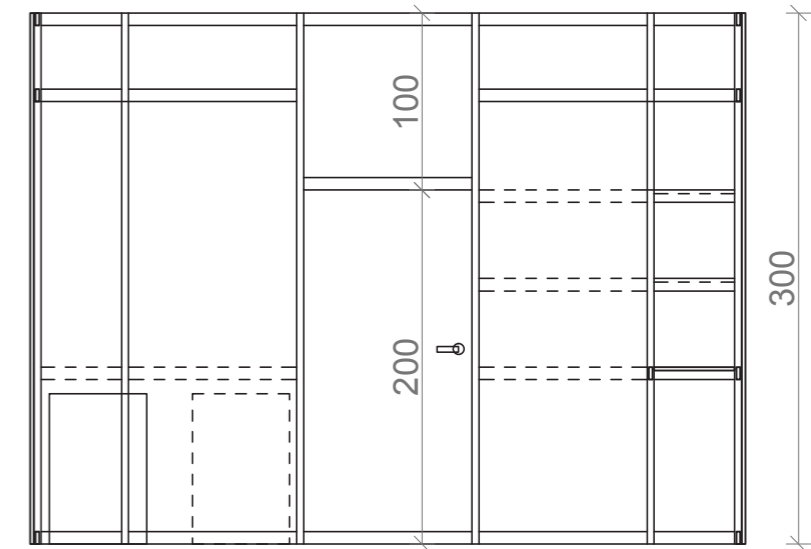


POGLED IZNUTRA

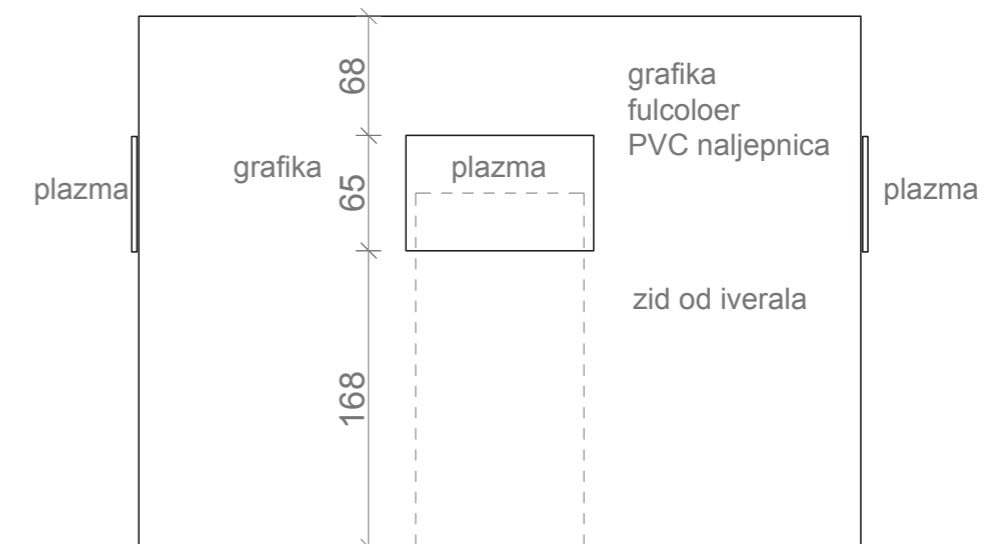


POGLED IZVANA

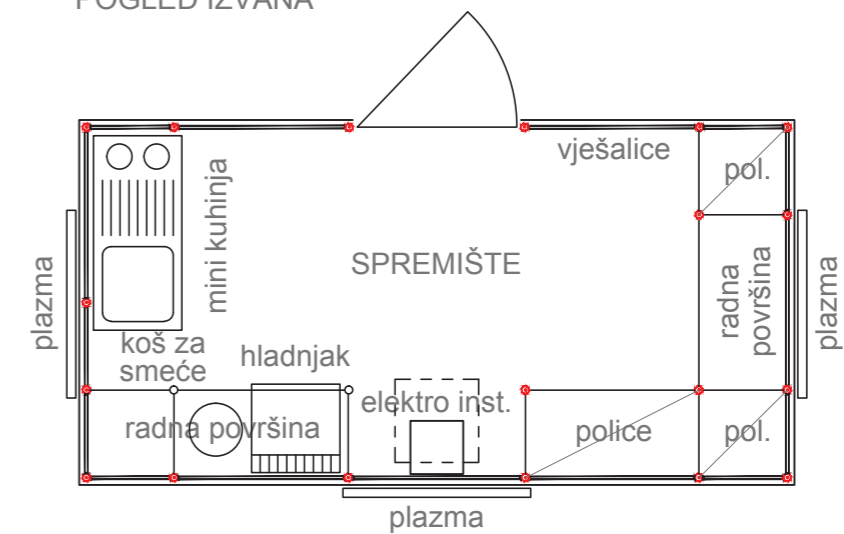


TLOCRT SPREMIŠTA

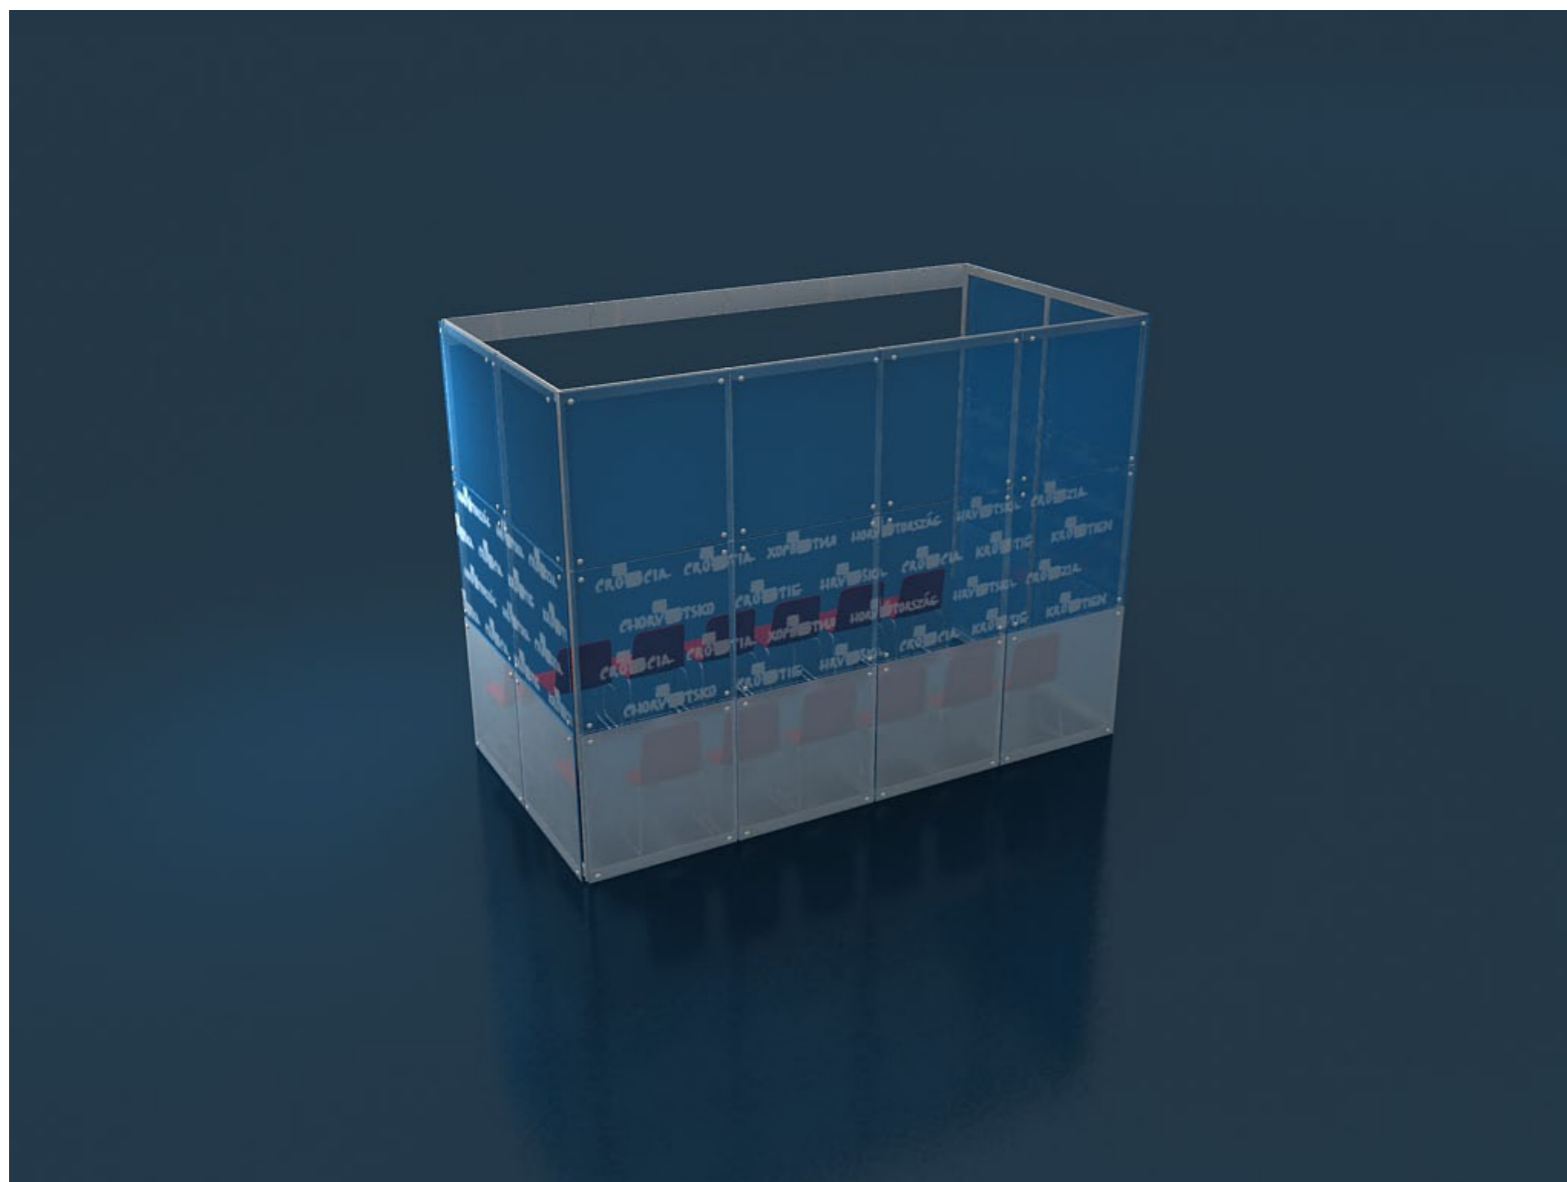


GLEDALIŠTE

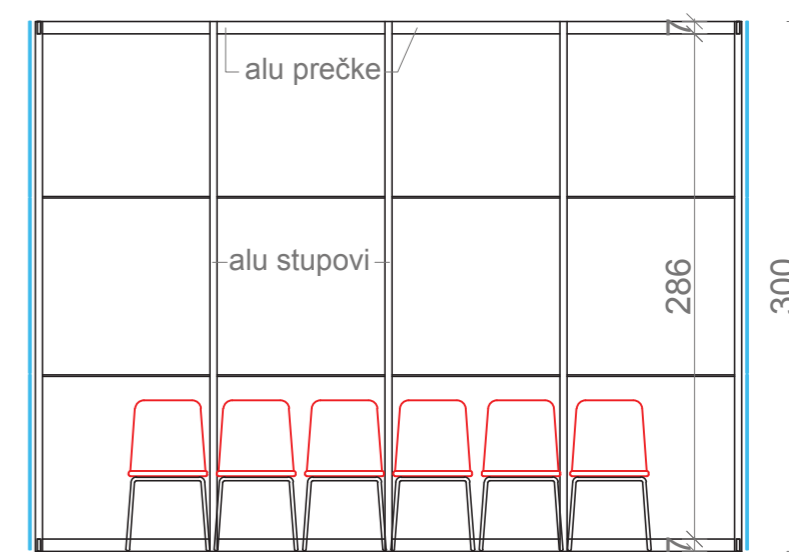

POGLED IZNUTRA

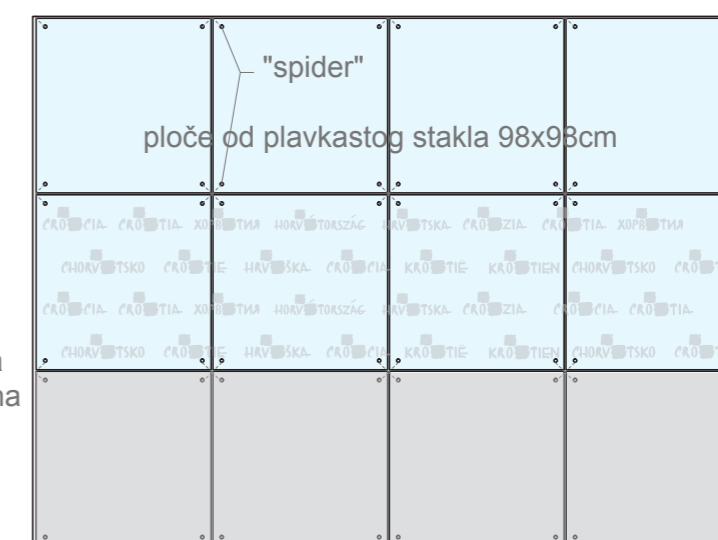


POGLED IZVANA

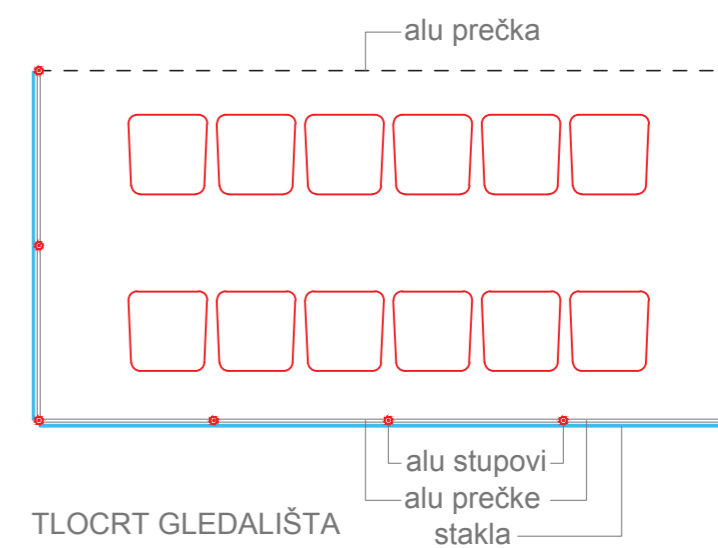


TLOCRT GLEDALIŠTA


Fulcolor PVC naljepnica
sa laminacijom

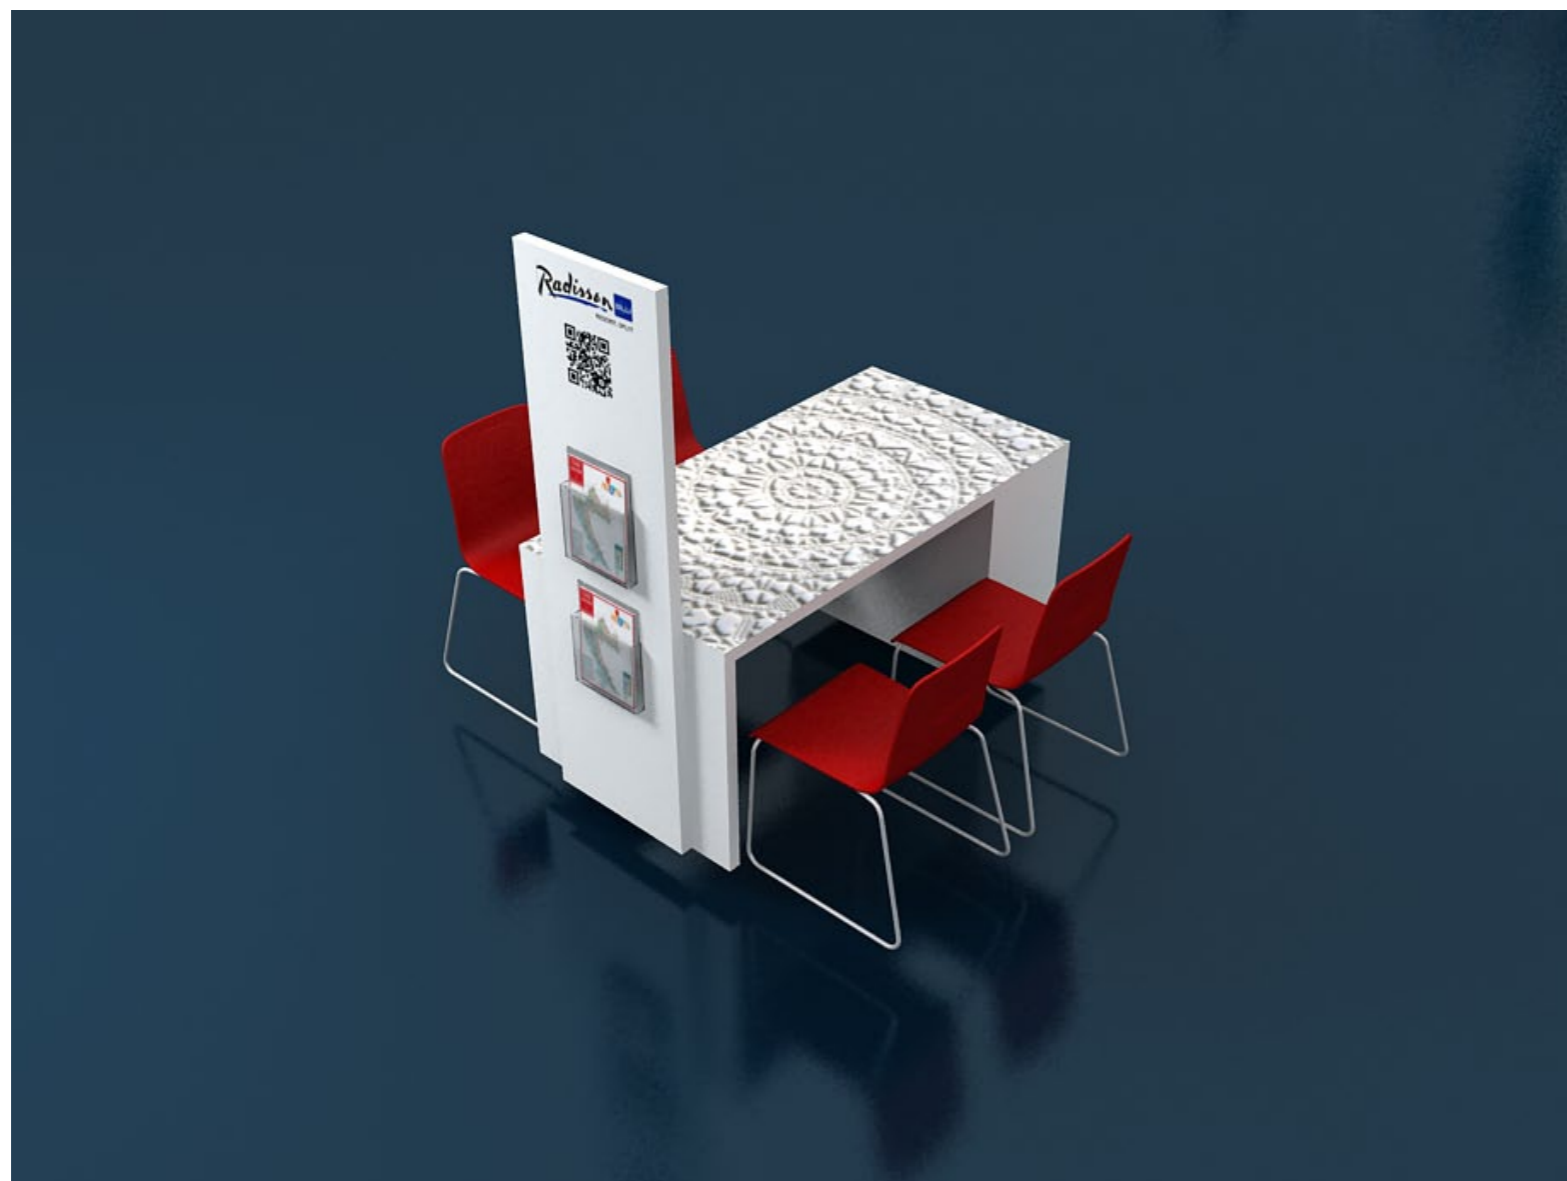


STOL pogled

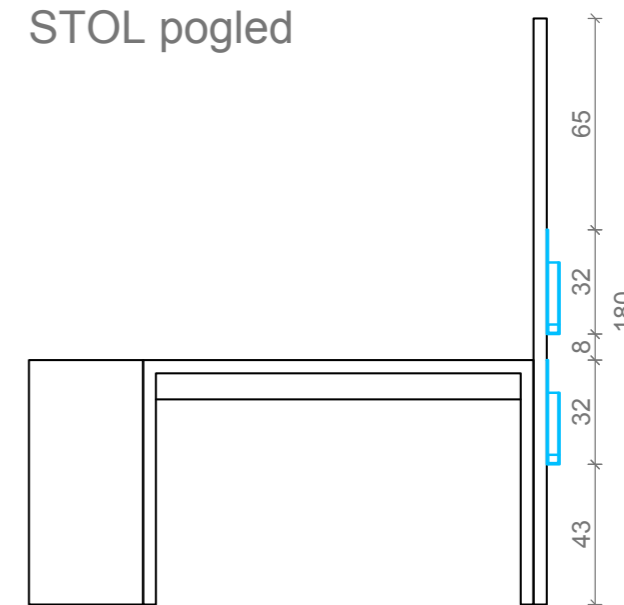

tlocrt

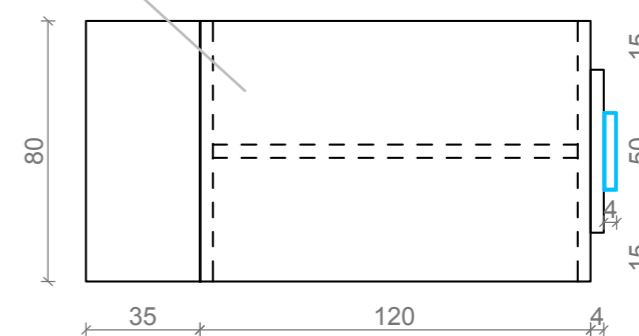


pogledi
ormarić
i totem

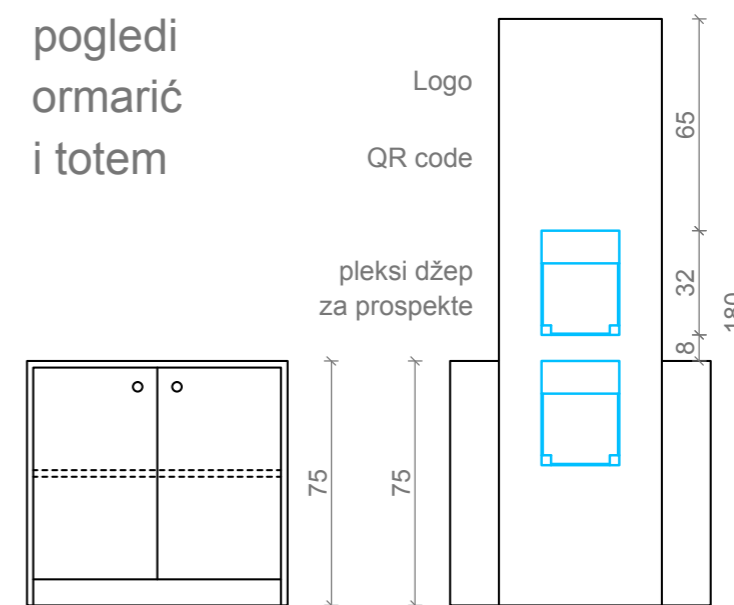






ŠANK pogled

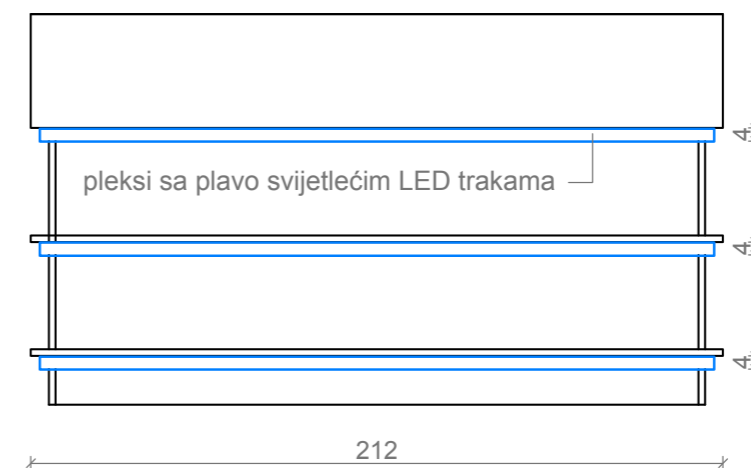


tlocrt - presjek

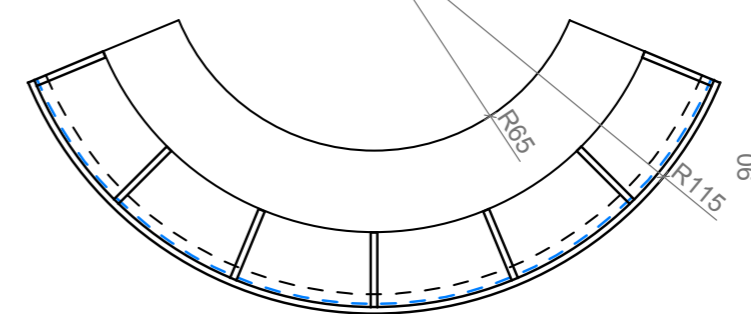

tlocrt - pogled

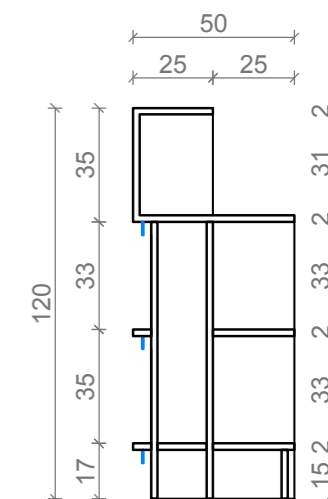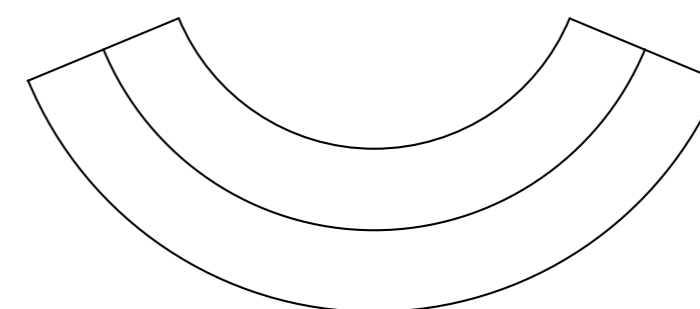



presjek poprečni

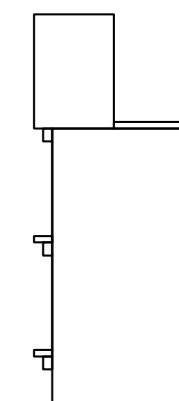


pogled bočni




pult kompletno napravljen od bijelog mat plexia - 10 mm
kadica od plavog plexia - 3 mm

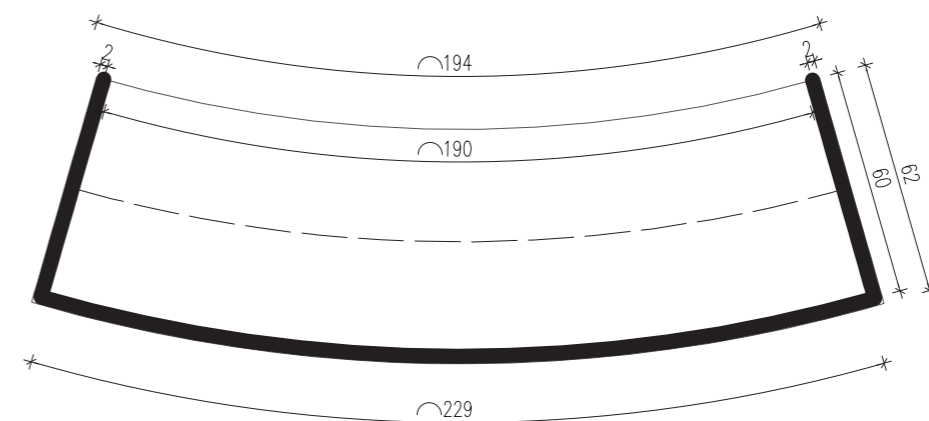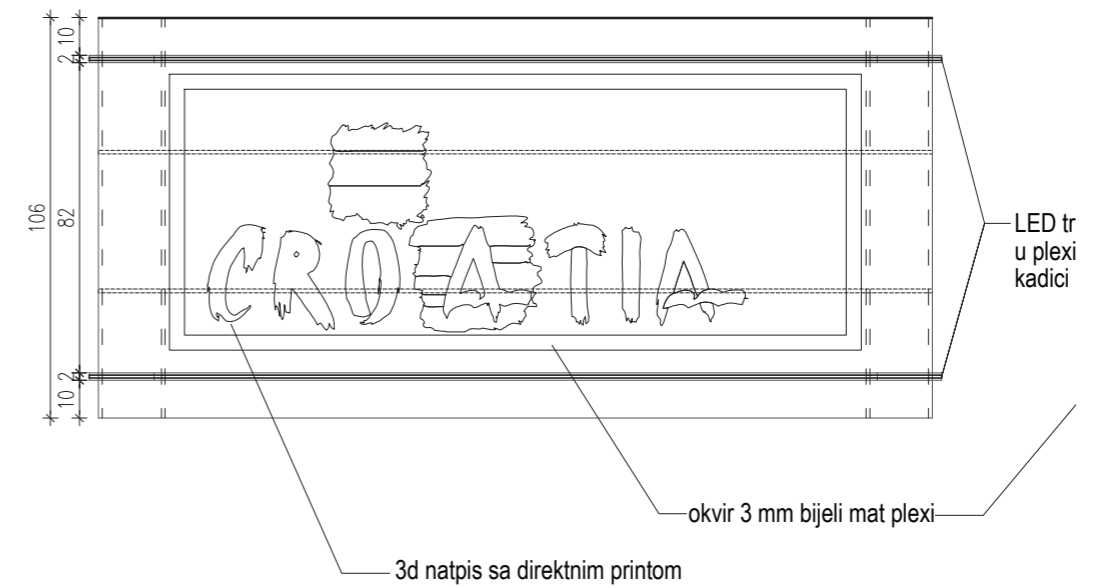

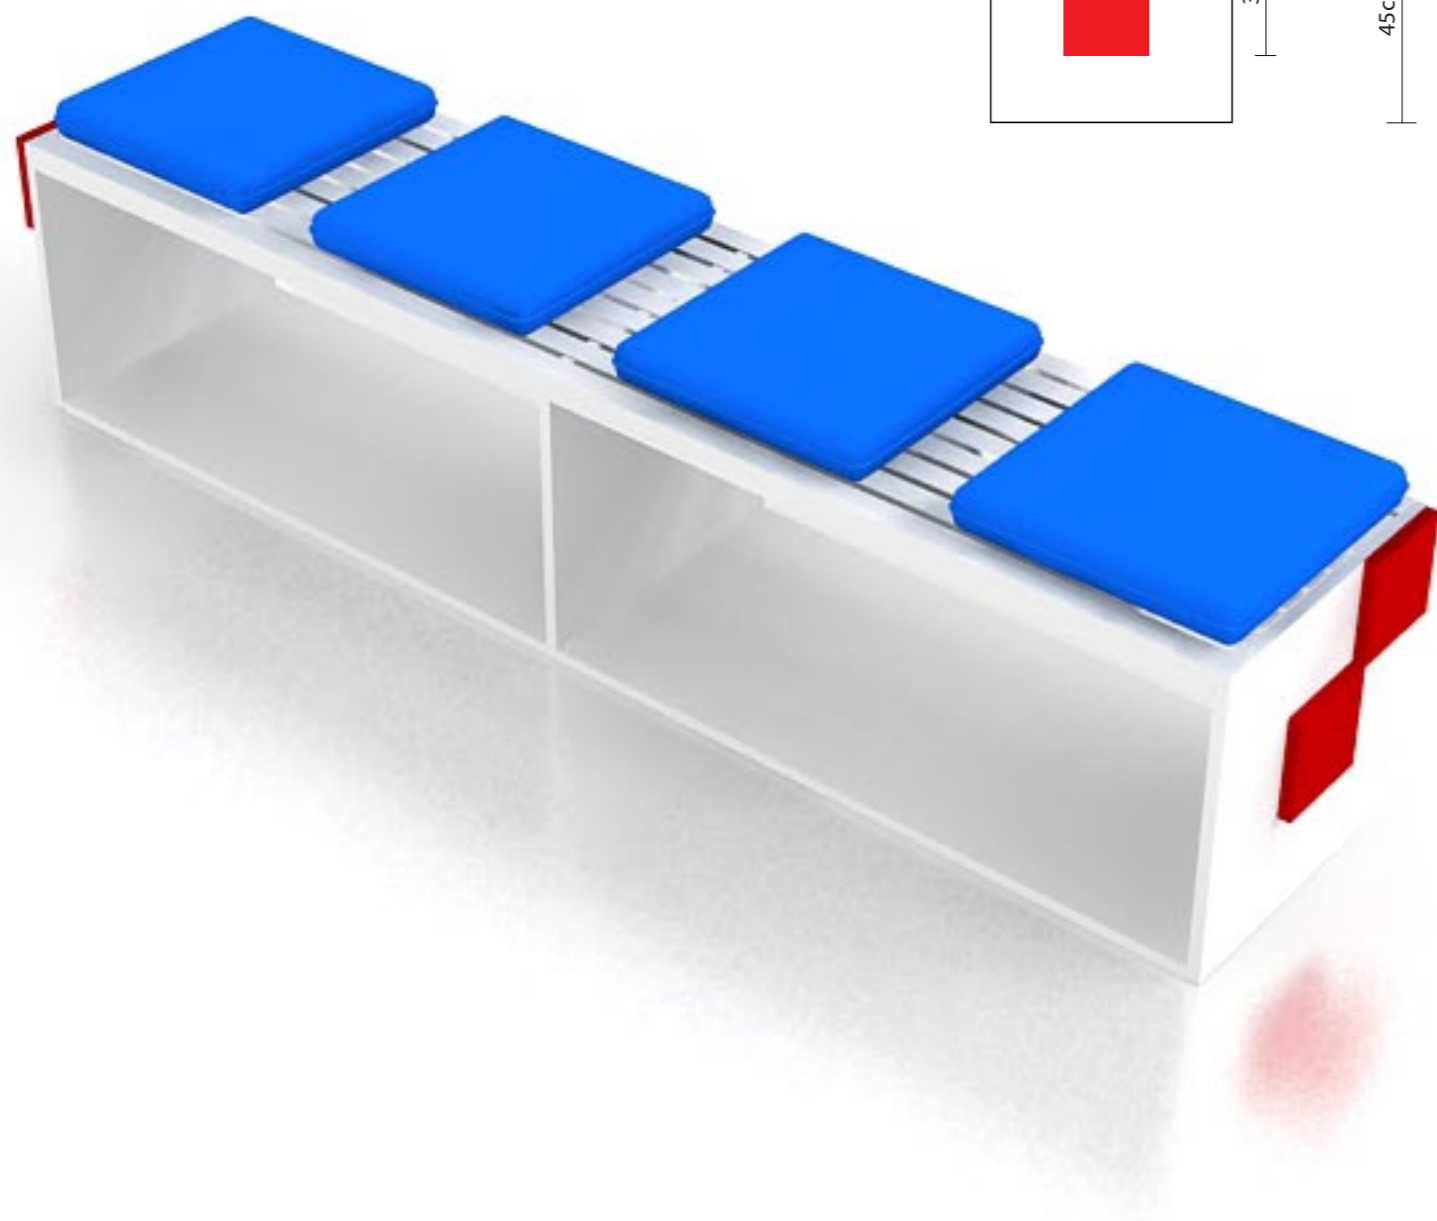


Bijeli i crveni iveral

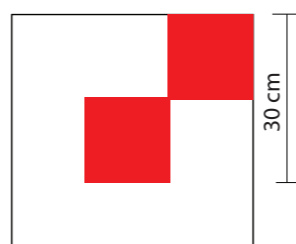

30 cm

TLOCRT

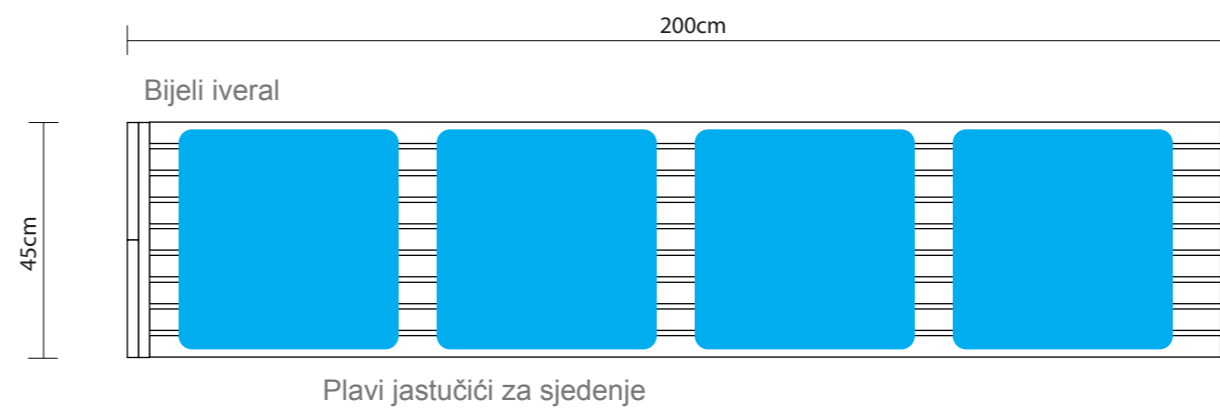


200cm

Bijeli iveral

45cm

Plavi jastučići za sjedenje


POGLED

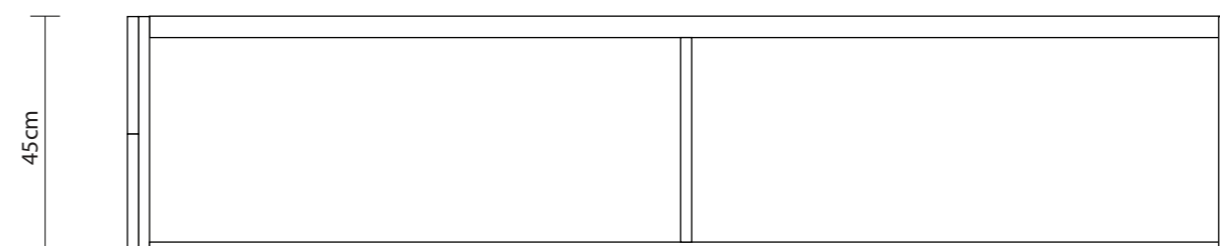


45cm

Aluminijska rešetkasta konstrukcija 40x40cm - krug promjera 9m - specifikacija

Raspon u m	4,00	6,00	8,00	10,00	12,00	14,00	16,00	18,00
Opterećenje u jednoj točki u kg	2078	1372	1014	797	649	541	458	391
Izvijanje u mm	8,00	18,00	32,00	50,00	72,00	99,00	131,00	167,00
Opterećenje u dvije točke u kg	1219	1029	761	597	486	405	343	293
Izvijanje u mm	8,00	23,00	41,00	63,00	91,00	124,00	162,00	204,00
Ravnomjerno opterećenje u kg/m	610	404	254	159	108	77	57	43
Kompletno ravnomjerno opterećenje u kg	2440	2424	2032	1590	1296	1078	912	774
Izvijanje u mm	6,0	20,0	40,0	62,0	89,0	121,0	158,0	200,0

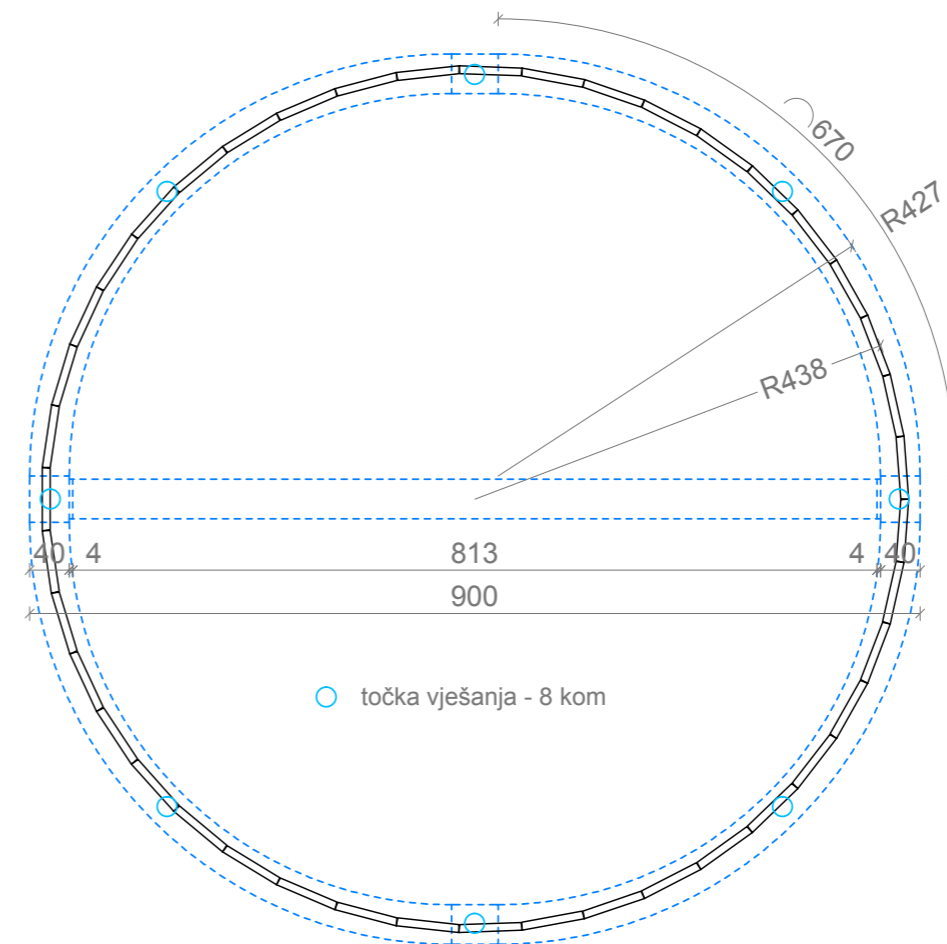

LED ekrani = 43 kom x 0,64 m = 27,52 m x 1,92 m = 52,84 m²

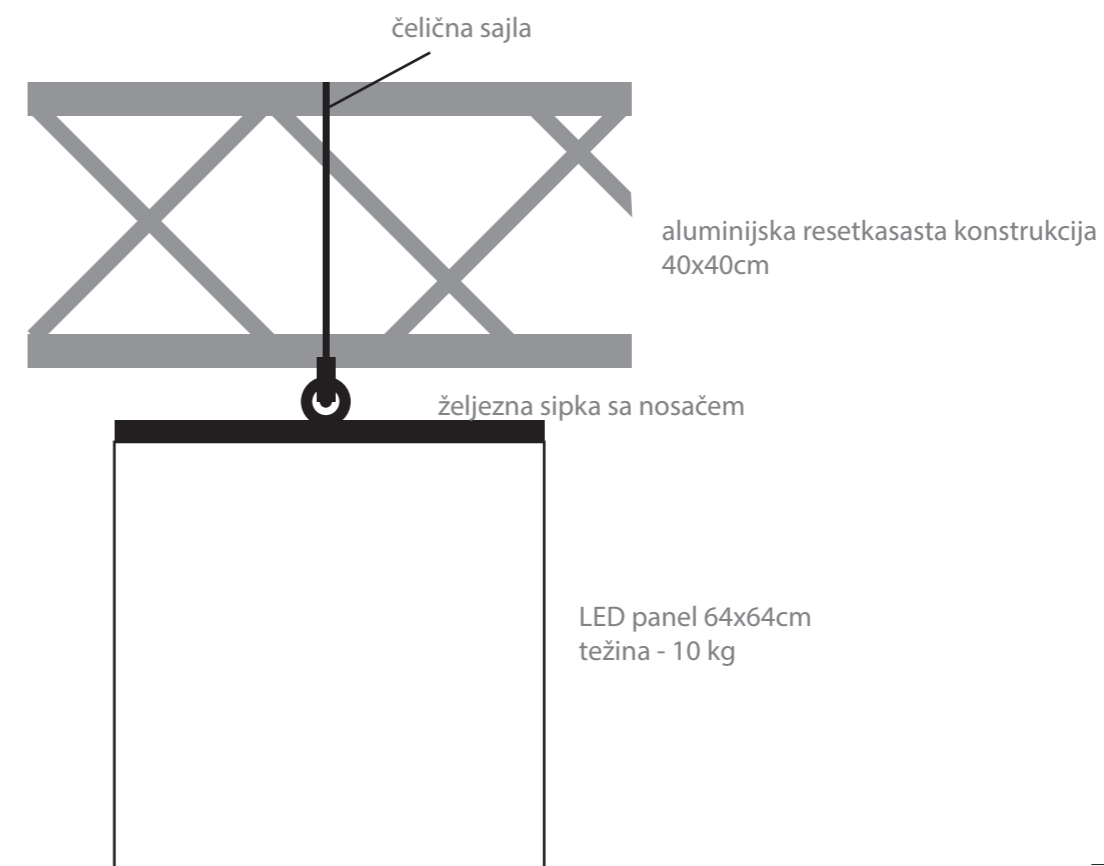


Certificirani motori sa lancima za dizanje al. rešetkaste konstrukcije - nosivost 1000 kg




1. Opis rada: Svaka elementarna realna svjetleća točka emitira svjetlo u svim paletama boja, uključujući i bijelu, u rasponu intenziteta od 0 (crna) do maksimalnog. Elementarna točka zapravo je sačinjena od tri sub-elementarne komponente koje zasebno emitiraju crvenu (R), zelenu (G) i plavu (B). LED ekran zapravo je veliki digitalni monitor u tehnologiji LED.
2. Tehnologija SMD LED, 3 in 1
3. Razmak elementarnih realnih točaka 10 mm
4. Gustoća elementarnih realnih točaka 10.000 realnih točaka/m²
5. Elementarni modul Realnih točaka: 32 x 16
6. Dimenzije gradivnog modula (kućišta) 640x640x64 mm (ŠxVxD)
64x64 elementarnih realnih točaka
7. Vertikalna razlučivost ekrana 192 retka
8. Svjetlina ekrana > 1.500 nit bijele boje
9. Podešavanje svjetline 256 razina automatski, 16 razina ručno
10. Način pobude 1/4 dinamičko skeniranje, konstantna struja
11. Kut vidjivosti 1450 horizontalno, 1450 vertikalno
12. Udaljenost gledanja > 7 m
13. Skala sivih tonova 16.384 nijansi
16. Broj boja 68 milijardi nijansi
17. Frekvencija slike >= 60 Hz
18. Frekvencija osvježavanja 1.200 Hz
19. Način kontrole - Sinkronizacija sa zaslonom računala

POGLED

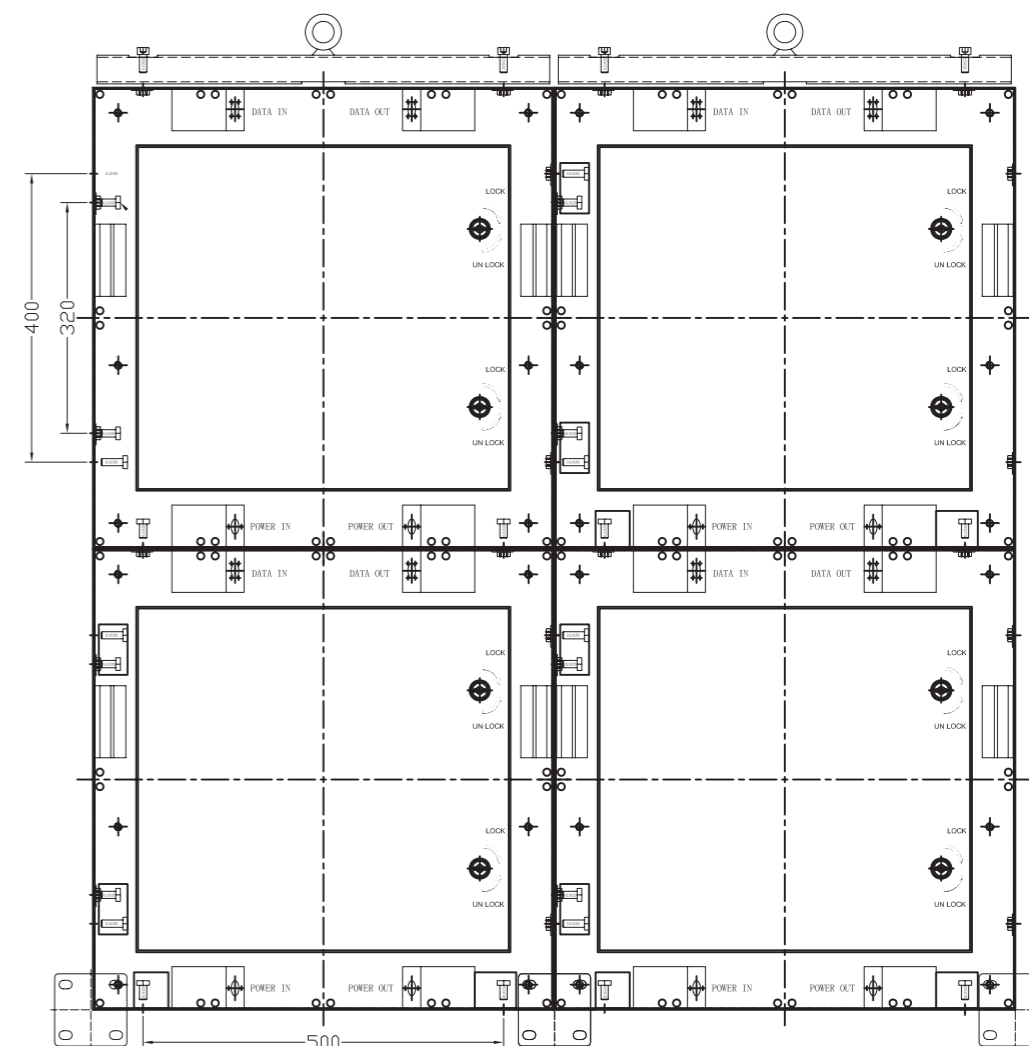


TLOCRT

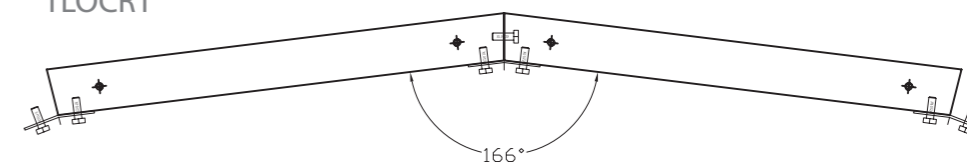

Napomena: LED ekrani moraju biti u mogućnosti zatvoriti puni u krug promjera 9m i 7 m bez vidljivog prostora između panela

20. Prijenos podataka Sinkroni preko DVI priključka
21. Omjer neusklađenih točaka < 0,0002
22. Nazivni napon mreže AC 220 V +/- 10 % ili 110 V +/- 10% , 50-60Hz
23. Prosječna snaga max 400 W/m², prosječno 80 W/m²
24. Temperatura boje 6.500 K +/- 500
25. Prosječna masa < 23 kg/m²
26. Udaljenost upravljanja Za udaljenosti do 120 m: CAT 6 mrežni kabel
za udaljenosti 500-10.000 cm: optički kabel
27. Temperaturno područje okoline pri radu -200C do + 600C
28. Opseg vlažnosti okoline pri radu 10% - 95 % relativne vlage
29. IP zaštita IP43
30. Sustavna radna platforma WIN 7, WIN XP
31. Tehnologija vješanja
32. Kontrolni sustav 8 sklopova za prikupljanje i odašiljanje podataka, 520 sklopova za primanje i distribuciju podataka
33. Graficki podsustav 6 kom DVI graficki adapter
34. Računalo 2 kom
35. Nosač za vješanje 50 kom
36. Upravljački softver Windows kompatibilan
37. Ostalo Sav potreban pribor za montažu

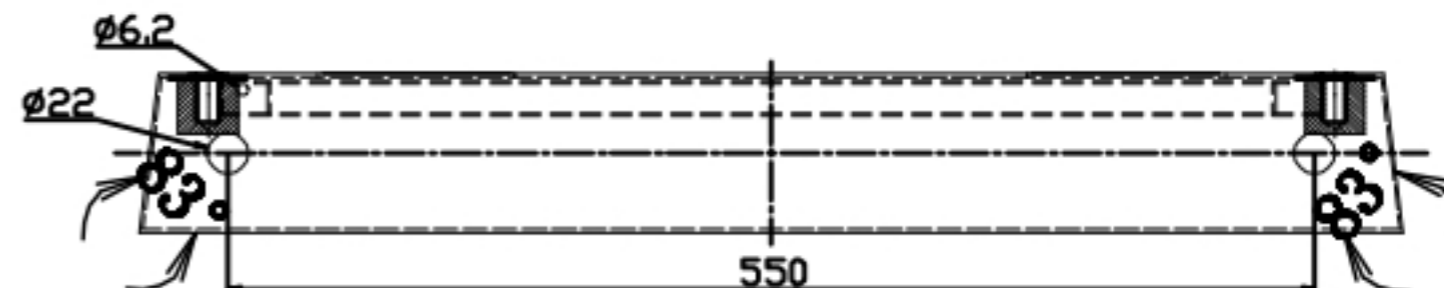

Napomena: LED ekrani moraju biti u mogućnosti zatvoriti puni u krug promjera 9m i 7m bez vidljivog prostora između panela

Fulcolor tisak na pvc rupičasto platno




LED tv 42" - Rezolucija 1920x1080px
Ambilight LED pozadinska rasvjeta
Mogućnost reprodukcije
video sa USB "sticka"
AVI, MKV, H264/MPEG-4 AVC, MPEG-1,
MPEG-2, MPEG-4, WMV9/VC1



Reflektor 150W Metalhalogeni



Zidni nosač za LED tv

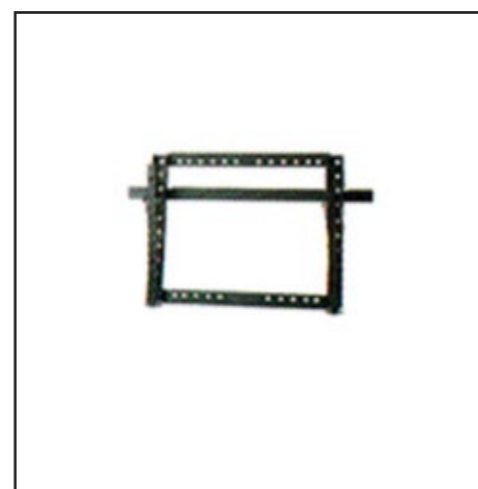

Mini kuhinja



Radna površina




Regal police



Stolac



IMBALLO . PACKING . EMBALLAGE
VERPACKUNG . EMBALAJE

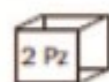


2 Pz
MC 0,33




6,4 Kg

Pedrali, TREND 448
boja: crvena

Barski stolac

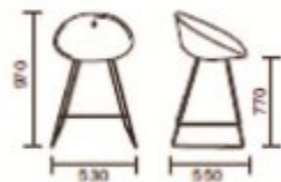

IMBALLO . PACKING . EMBALLAGE
VERPACKUNG . EMBALAJE

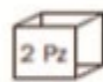

2 Pz
MC 0,20

Smontata
KD



8 Kg

Pedrali, GLISS 902
boj: crvena

Stol



Pedrali, STYLUS 5410
boj: bijela

Barski stol

