


DANI HRVATSKOG TURIZMA POREČ

HOTEL PICAL KONFERENCA Dvorana

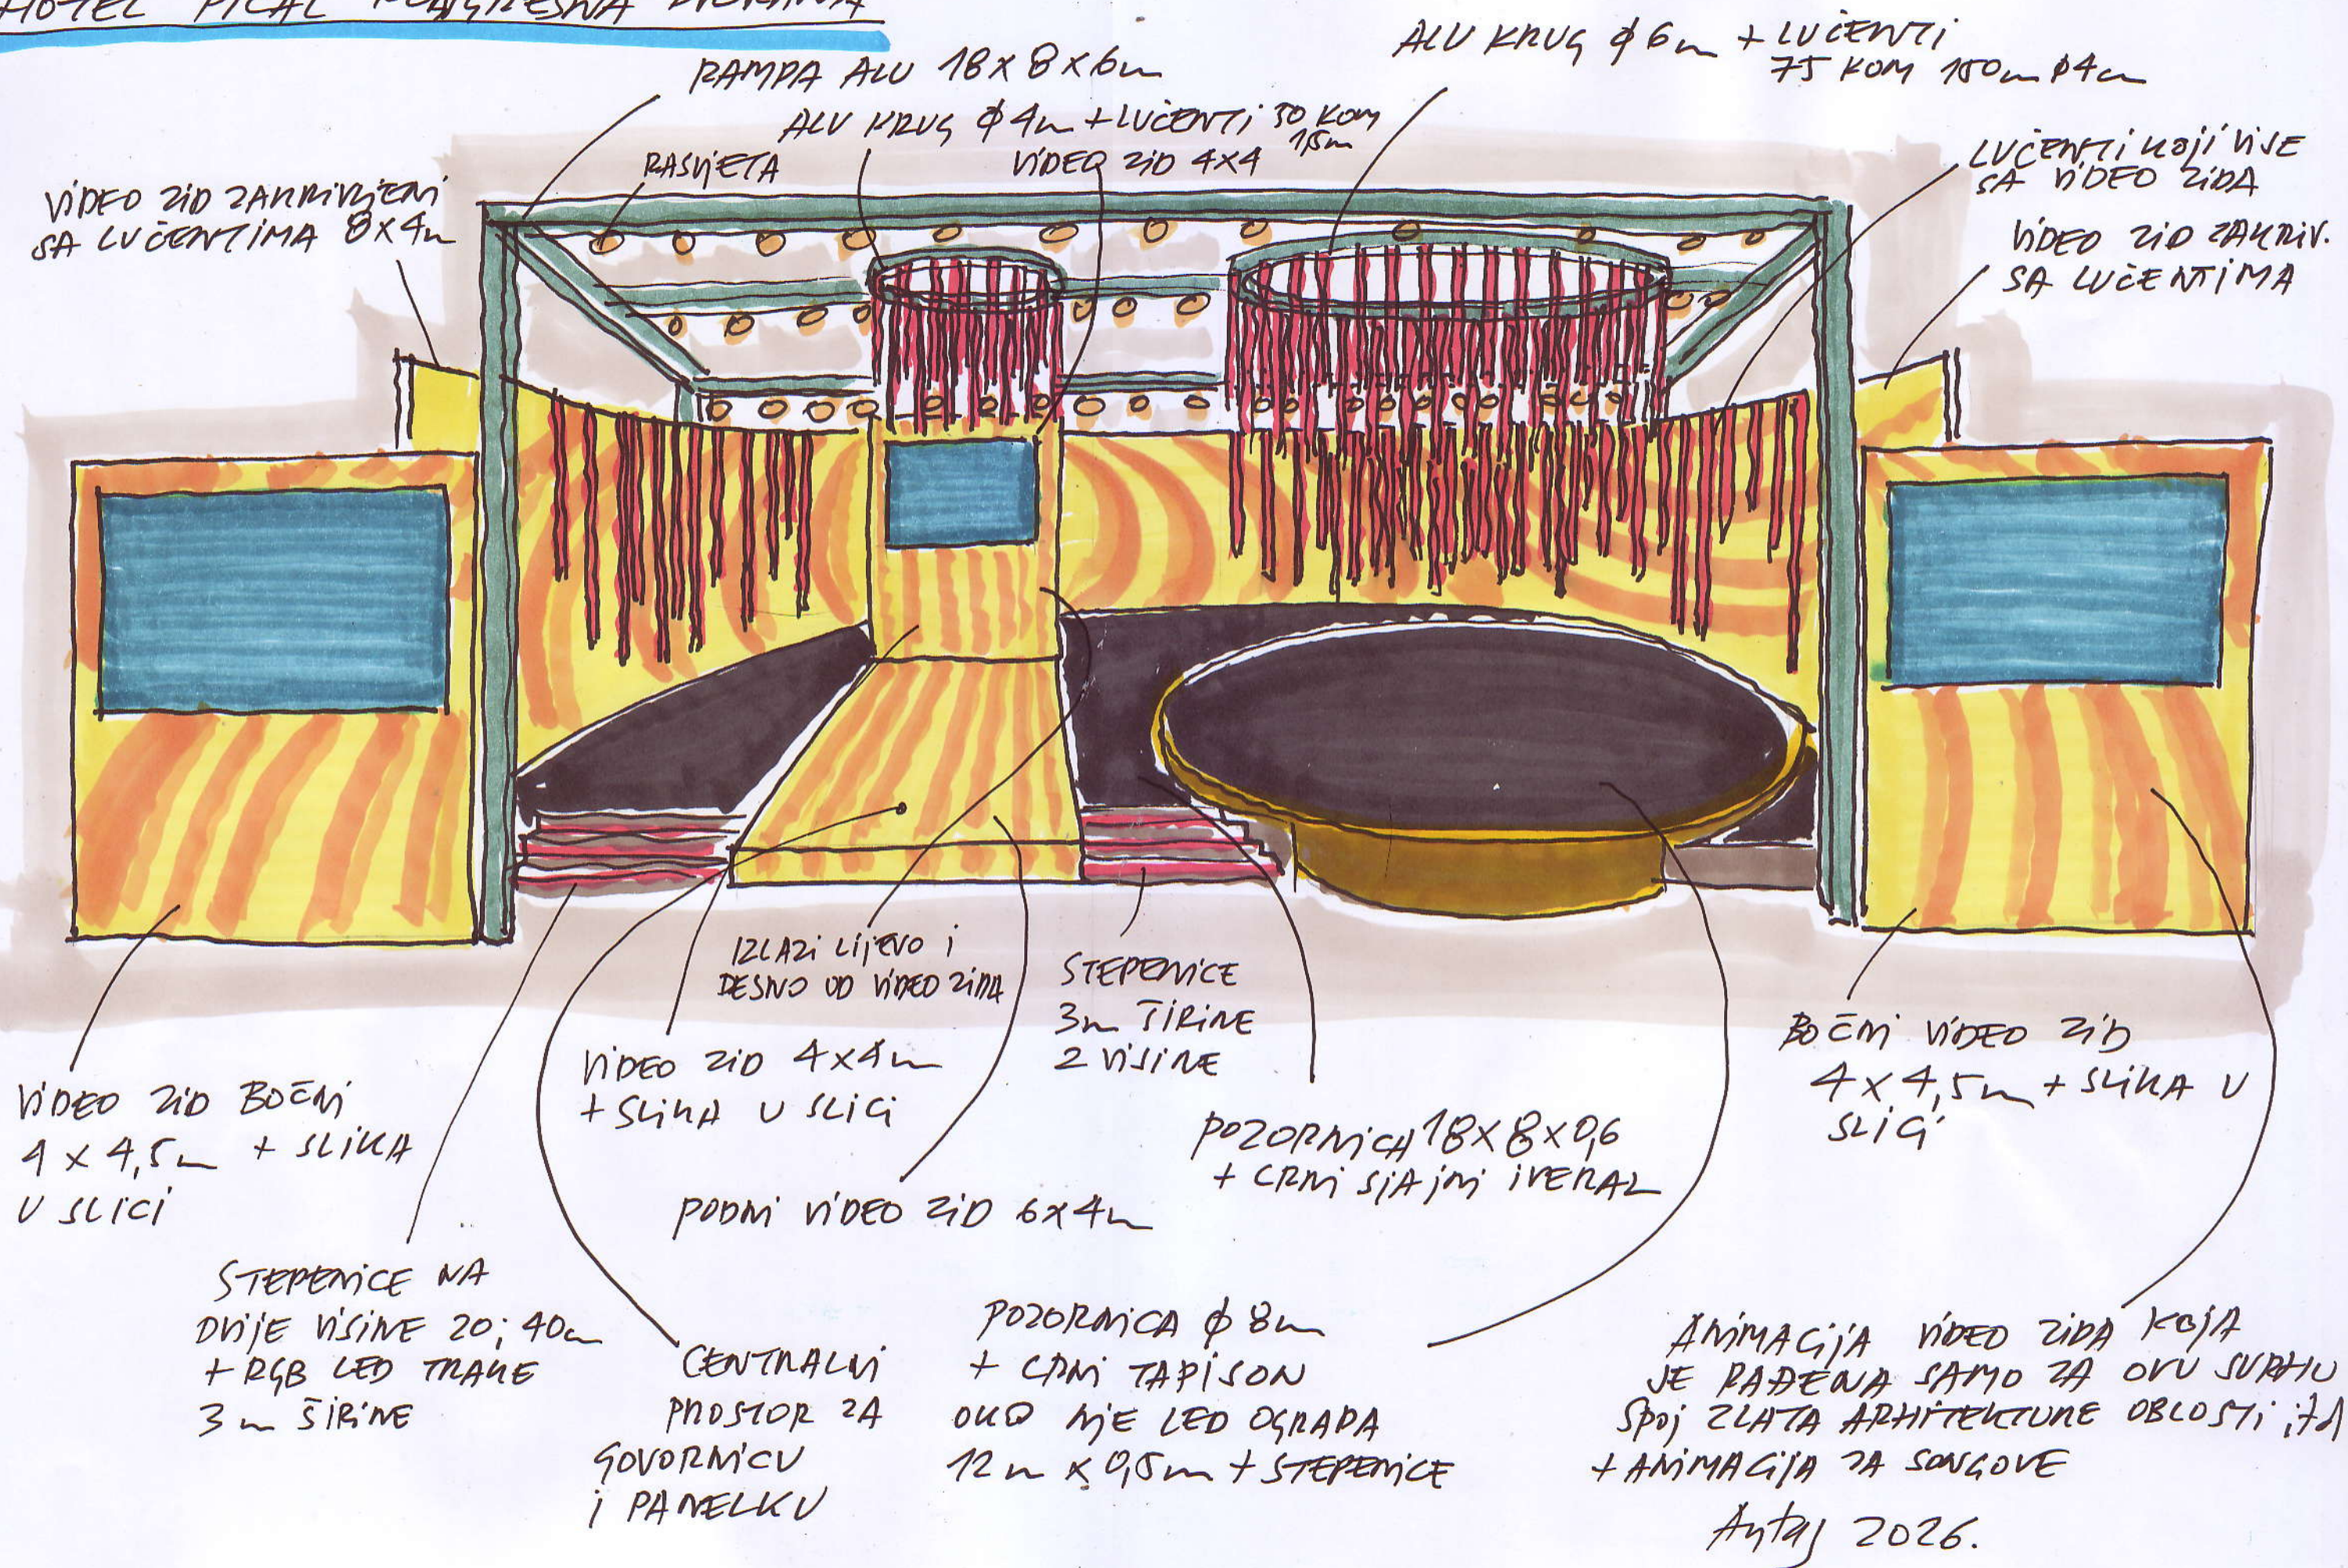


DANI HRVATSKOG TURIZMA - POREČ 2026

HOTEL PICAL KONGRESNA DVORANA

(A) POLA DVORANE VISINA 6m DRUGA POLOVICA 3,2m
+ DIM MATINA

- 1 RAMPa 18x8 GORMA VISINA 6m DOMA 5,5
- 2 POZORNICA 18x8m + CRM SIAJMI IVERAL
- 3 PRODUŠENJE POZORNICE SA BOČNIH I ZADNJE STRANE ZA 1m RADI ULAZA
- 4 STEPENICE 2m NA 20; 40cm
- 5 STEPENICE 3m - 11 - 11 - + LED RGB TRAKE U KUZOINIMA
- 6 VIDEO ZID 8m x 4m
- 7 VIDEO ZID 15m x 4m
- 8 VIDEO ZID 4m x 4m
- 9 VIDEO POD 4m x 6m
- 10 POZORNICA Ø 8m NA VISINI OD 1m OD PODA Ili 40cm OD POZORNICE + CRM TAPISON + DVIJE STEPENICE ZA ULAZE
- 11 VIDEO ZID OKO POZORNICE 12m x 0,5m
- 12 ALU TRAS Ø 4m SA KOJES VISE LUČENTI NA SVAKIH 25cm VISINE 1,5m - 50 KOM
- 13 ALU TRAS Ø 6m SA KOJES VISE LUČENTI NA SVAKIH 25cm VISINE 1,5 - 75 KOM
- 14 2 KOM VIDEO ZIDA 4x4,5m + SLIKOM U SLICI
- 15 STOL ZA NASRADE
- 16 RAZGLAS + MONITORING
- 17 RAMPa ZA PREDNJI RASVJETU 18x6m
- 18 PROSTOR ZA KLAN KAMERU 4x4m
- 19 DEKORATIVNI LED RGB KOLOZ CENDERI ZA OSVIETLJAVANJE DVORANE 50 KOM
- 20 PODESTI ZA KAMERE 2x2x0,6 3 KOMADA + OBLAČENJE U CRNO Ili 1,5x1,5 (S HRTA)
- 21 POSTOJEĆI STUPON U NIZEM DIJELU DVORANE
- 22 MONITORI TELEIZORI NA KOJIMA SE PUŠTA PRIJENOS POSTAVKA HOTEL A KABLIJA IZVODJAC
- 23 STOLICE 50x57cm - 800 KOM BONE STOLICE 50x50 - 900 KOM
- 24 ALU RAMPa ZA RASVJETU 16m x 3m



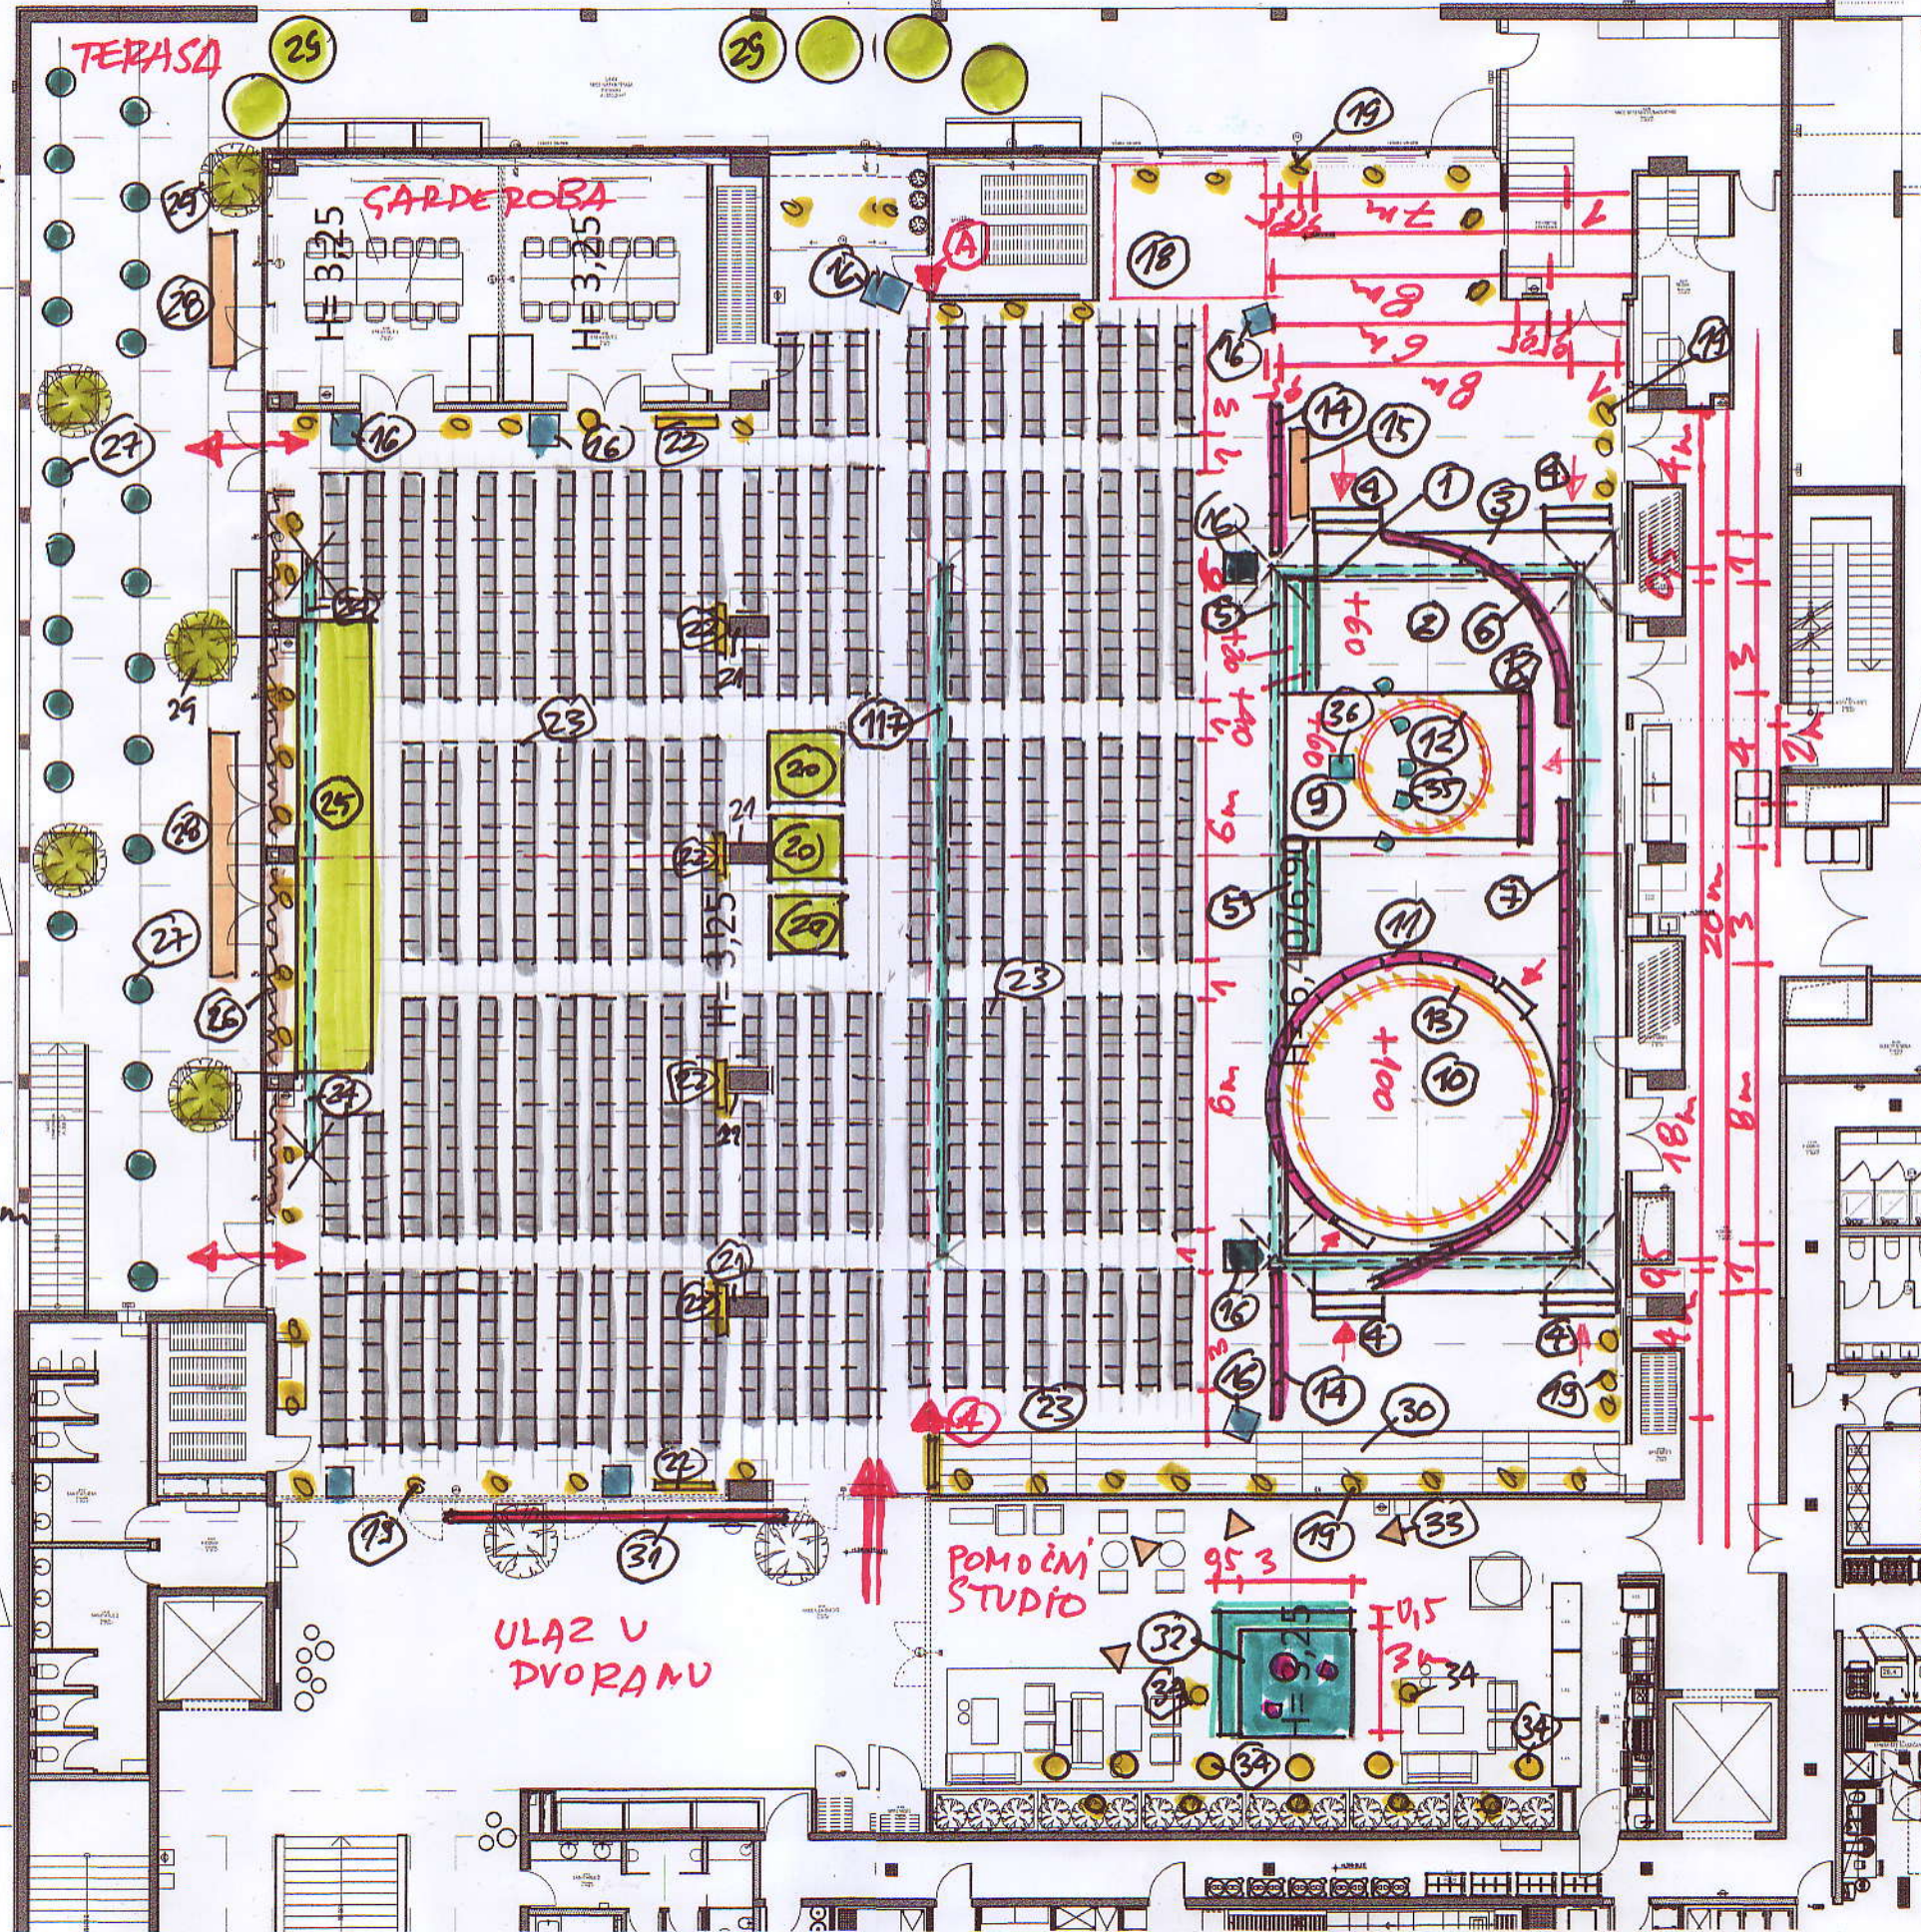


- 25 PODEST ZA REŽIJU + STEPENICE + OBLAČENJE U CRNO 12x2x0,6m + GORE PRAKTIČI ZA STOLOVE
- 26 POSTOJEĆI ZASTOR
- 27 BARSKI STOLOVI ZA PAUZU ZA KAVU I GRICKALICE 23 KOM
- 28 PULTENI ZA KETERING (HOTEL)
- 29 ZELEMLO
- 30 SKLOPLJENA TRIBINA
- 31 FOTO ZID 9m x 3m SA LOGOM
- 32 PODEST 3x3x0,4m + STEPENICA 3 IRINE 95 VISINE 0,2 + CRM SIAJMI IVERAL + LED RGB TRAKE (STEPEN) RAZGOVORNA POZICIJA
- 33 STATIVI SA BIJELOM RASVJETOM ZA PREDNJE SVJETLO cca 4 KOM
- 34 DEKORATIVNA RASVJETA ZA OSVIETLJAVANJE POZADINE 16 KOM
- 35 5 FOTELJA I STOHLICA ZA PANEL + MIKROFONI
- 36 GOVORNICA BRENDRANJA + MIKROFONI (IDE UNUTRA I VAN)


Arta 2026

POGLLED NA POZORNICU + VIDEO + LUCENTI

- ① RAMPA 18x8x6m
- ② POZORNICA 18x8x0,6 + OPHOD BOČNI I ZADNI SA STEPENICAMA + CRNI SJAJNI IVERAL
- ③ A LIJEVI VIDEO ZID 8x4m + LUCENTI KOJI VISE SA NJEGA 7 KOM 2m i 7 KOM 3m
- ④ B DESNI VIDEO ZID 11x4m + LUCENTI KOJI VISE SA NJEGA 11 KOM 2m 17 KOM 3m
- ⑤ VIDEO ZID 4x4m + SLIKA U SLICI
- ⑥ VIDEO ZID 4x4m + SLIKA U SLICI
- ⑦ PODNI VIDEO ZID 6x4m
- ⑧ BOČNI VIDEO ZIDOV I STEPENICE 3x1m NA DVIJE VUČNE 20 i 40cm + RGB LED TRAKA
- ⑨ POZORNICA Øm 8 2H BEND + CRNI TAPISAN
- ⑩ VIDEO ZID 12x0,5m OKO POZORNICE ZA BEND STOJI NA PODU
- ⑪ STEPENICE ZA ULAZ
- ⑫ ALU KRUG Ø4m ili ŽELJEZNA KRUG SA KOJEG VISE LUCENTI NA SVA KIH 25cm = 50 KOM VISINE 150cm
- ⑬ ALU KRUG Ø6m ili ŽELJEZNA KRUG SA KOJEG VISE LUCENTI NA SVA KIH 25cm = 75 KOM
- ⑭ RAZGLAS

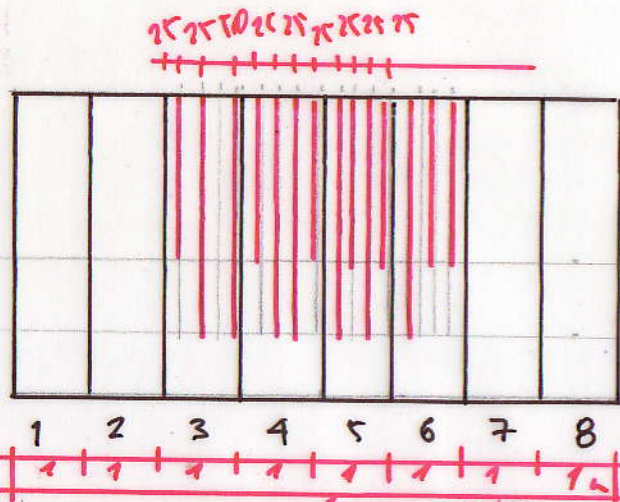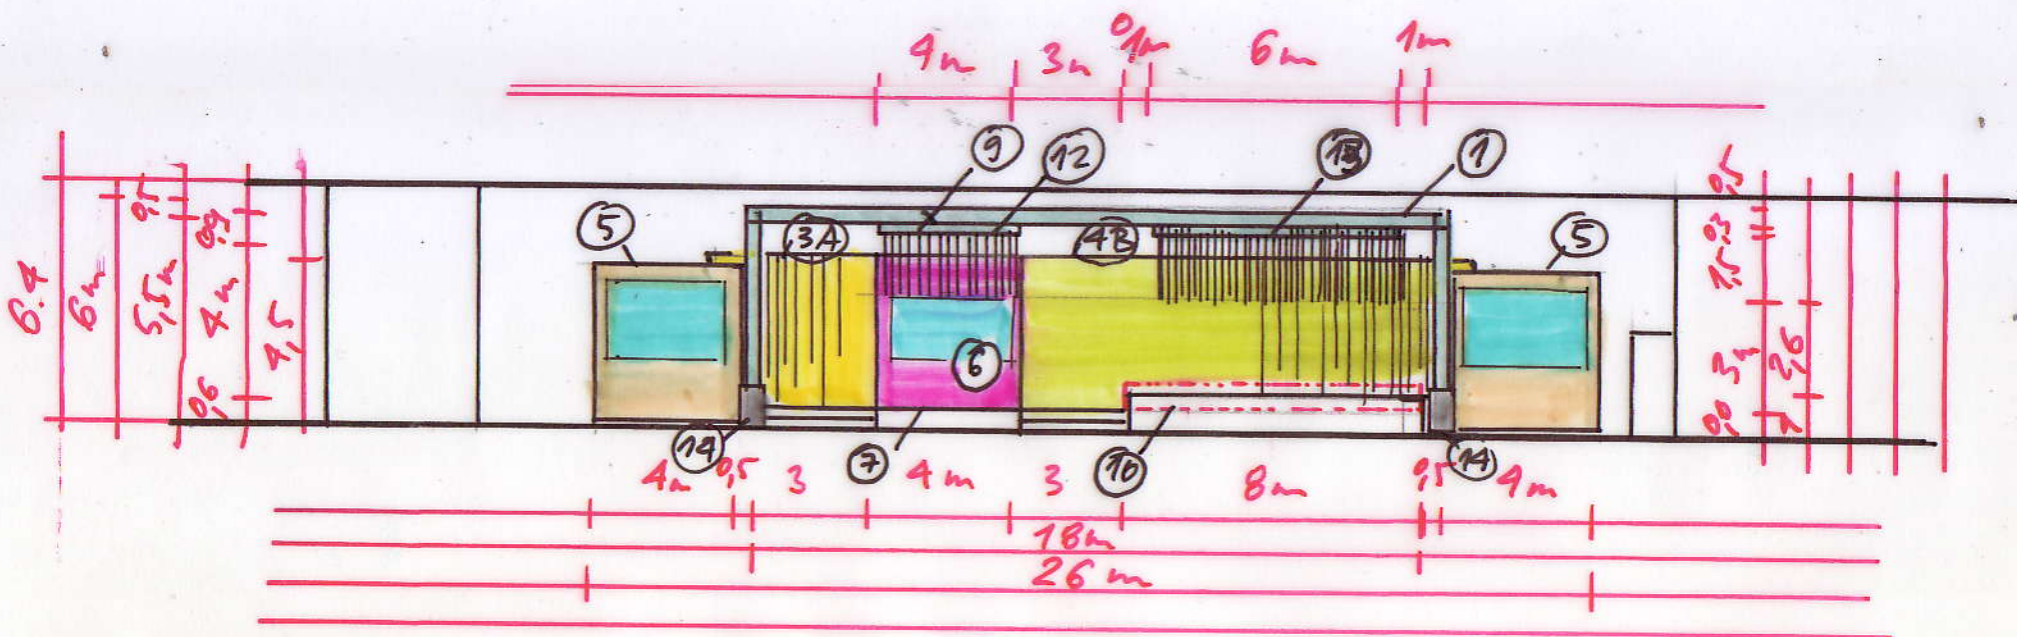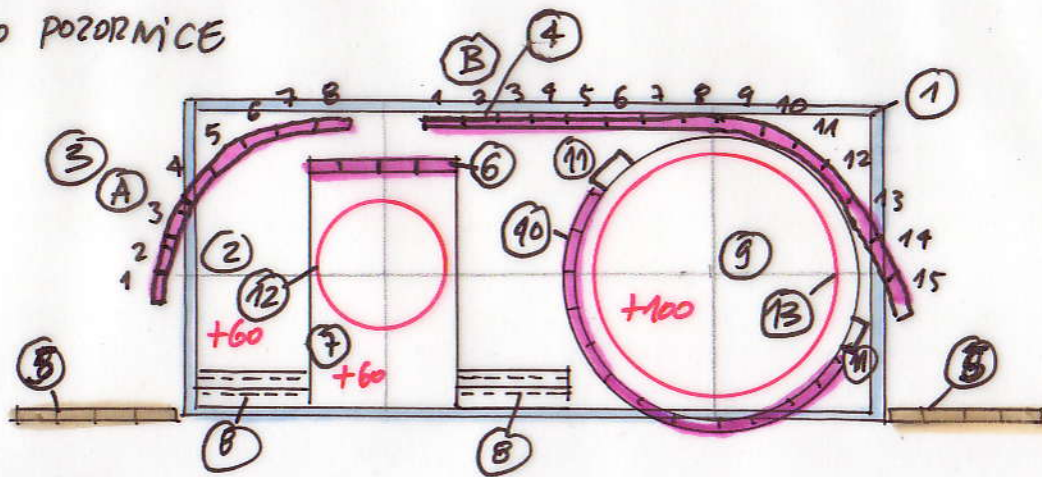

ŠEMA POSTAVLJANJA
LUCENTA NA VIDEO
ZID LIJEVI 3A
Ø4m

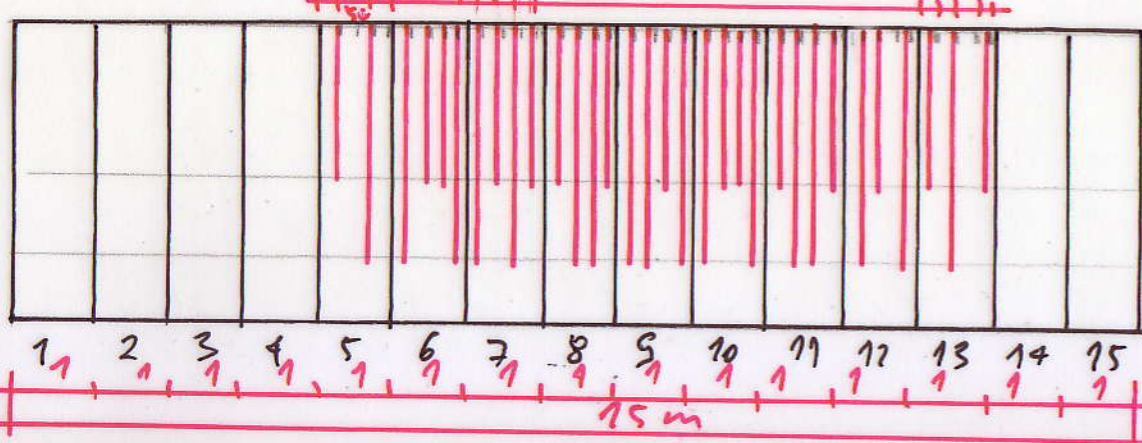

ŠEMA POSTAVLJANJA
LUCENTA NA DESNI
VIDEO ZID 4B
Ø4m


DH7

HOTEL PICAL PREDVORJE

BAR I TERASA

PARTY SA BENDOM I DJ.

- ① ALU RAMPA 6x3 SA KOJE VIŠE LUČENTI VIŠOKI 2,5m NA SVAKIH 25cm = 24 KOMADA + RASVJETA
- ② POZORNIČA 5x5x0,6m + CRNI TAPISON + STEPENICE 50cm DUBINE I VIŠINE 20 I 40cm
- ③ PREDNJA RAMPA 2A RASJETU 6x3m
- ④ DEKORATIVNA RASVJETA KOLOR ŽENDERI MOŽDA NA BATERIJE RADI KABLOVA CCA 70 KOM
- ⑤ D.J. PULT 2x1x1 + OBLAČIONE U CRNO
- ⑥ BARSKI STOLOVI 27 KOM
- ⑦ RAZGLAS + MONITORING DA SE ČUJE I NA TERASI
- ⑧ AKREDITACIJSKI PULT CCA 6m x 1x1m + BRENĐING
- ⑨ TONSKI PULT
- ⑩ PROSTORI U KOJE SE SMJEŠTA NAMJEŠTAJ IZ BARA U KOJI STAVJAMO BARŠKE STOLOVE + DIM MATINA

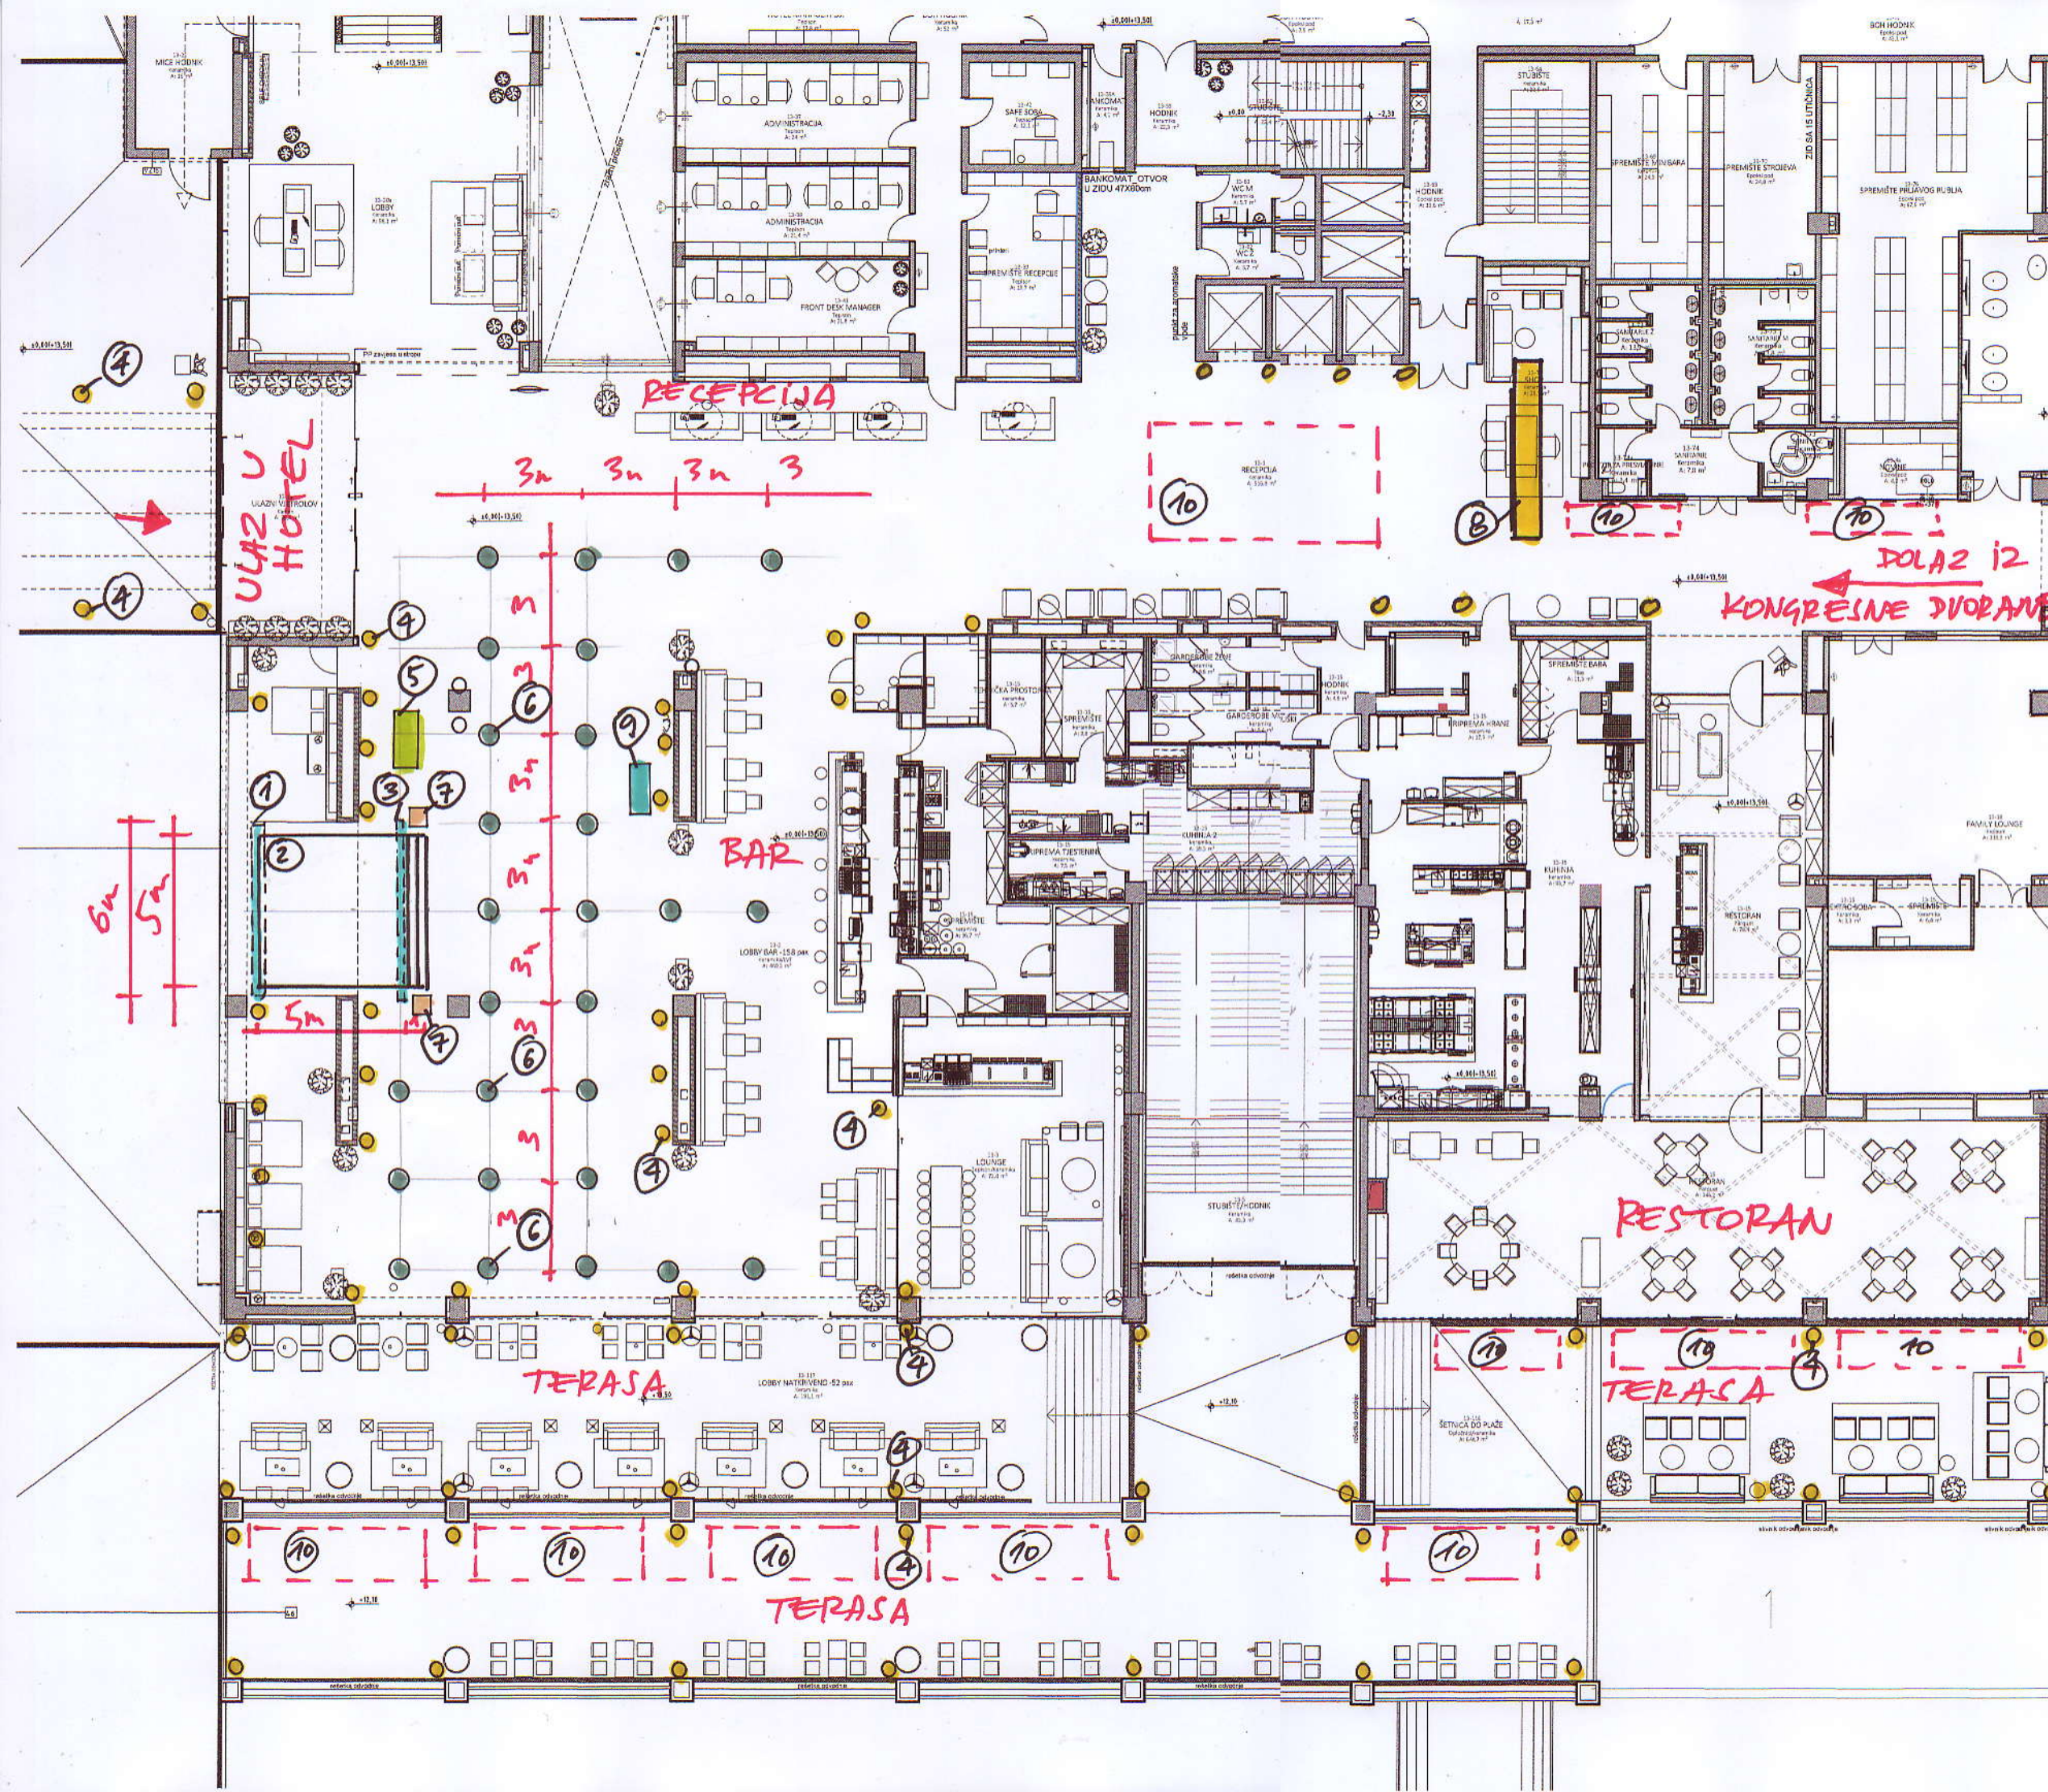

Agas 2026

① DEKORATIVNA RASVJETA cca 37 kom

② STAKLENA OGRADA


③ BARSKI STOLOVI 12 KOM

④ MOVINGHEDI POSTAVLJENI NA KEJSEVE

+ OBLAČENJE U CRNO
OSVJETLJAVANJE CENTRALNI LUSTER

i RADE
PLESNU ATMOSFERU
NIVO NIŽE

+ DIM MATINA

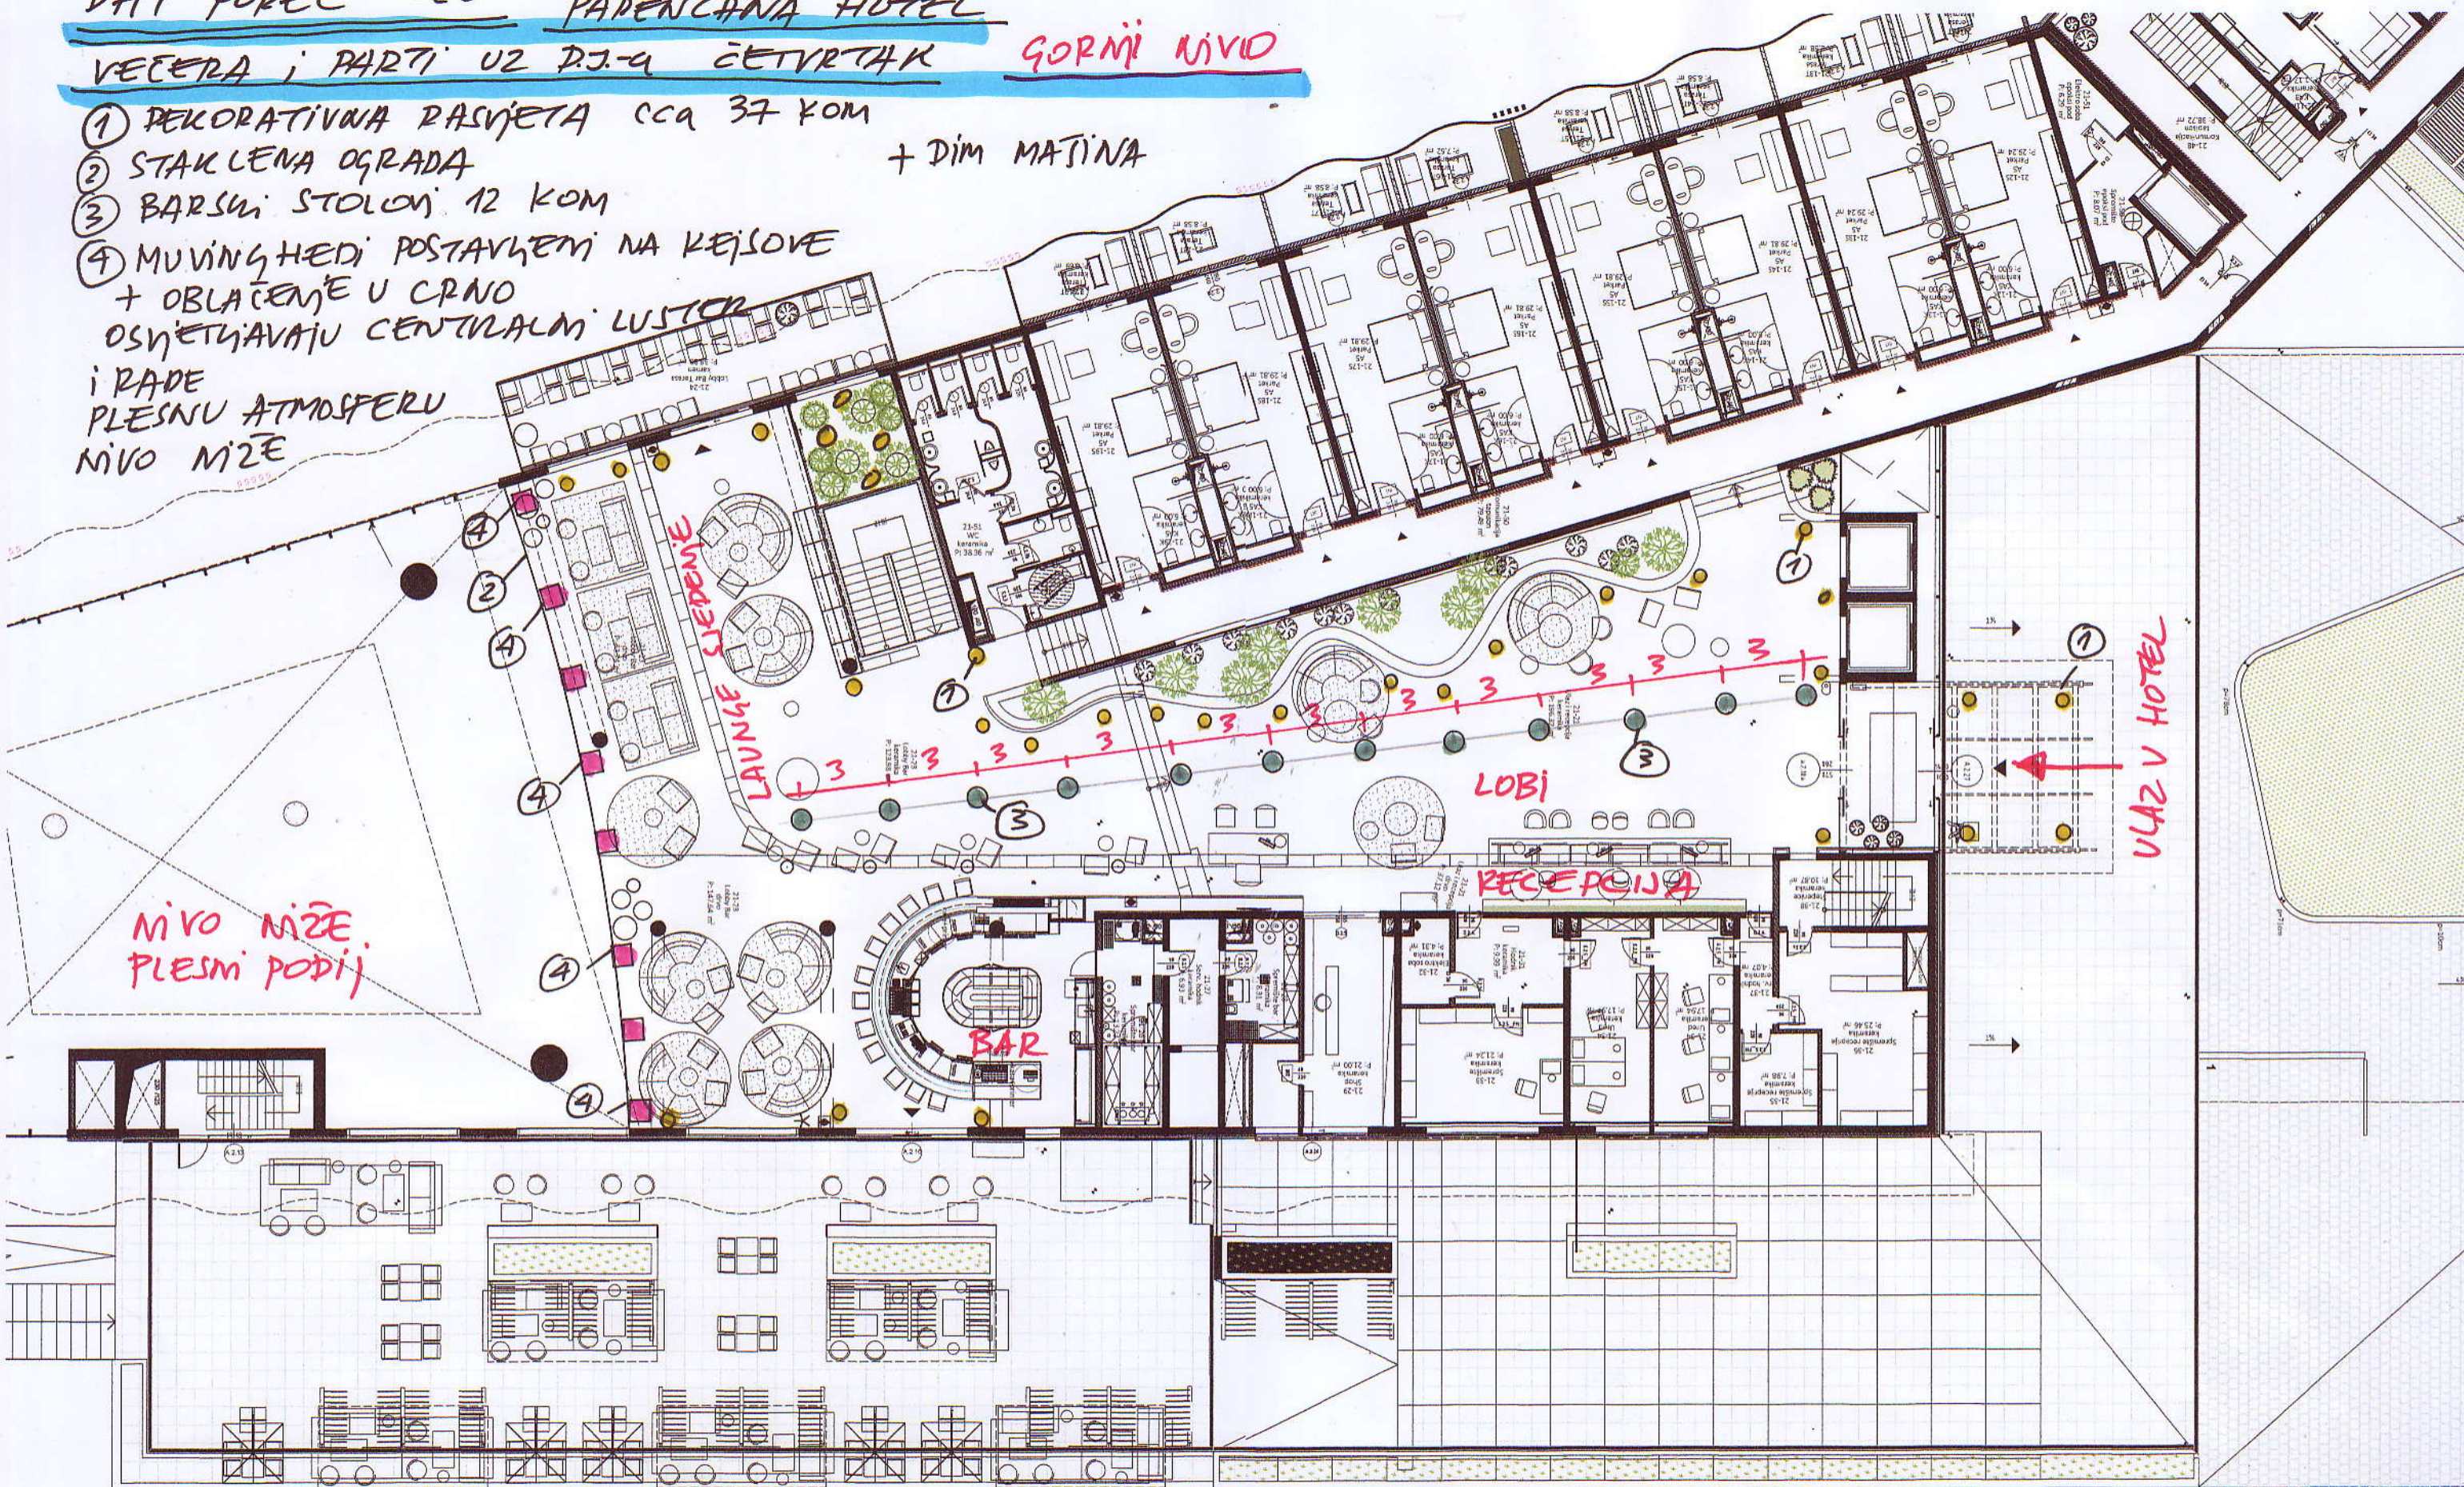

NIVO NIŽE
PLESMI PODIJ

ULAZ U HOTEL


⑤ OSVJETLITI ZGRADU IZVANJA

Antas 2026

DHT POREČ 2026 - PARENČANA HOTEL

VEČERNA I PHRTX U D.J.-a ČETVRTAK **DONJI NIVO**

- ① RAMPA ALU 3m ŠIRINE 1m VISINE RASJETA + LUČENTI
NA SVAKIH 25cm = 12 KOM 3,5m VISINE
- ② POZORMICA 2x2m x 0,4 + PODEST ZA D.J.-a 2x1x1
+ OBLAČENJE U CRNO + CRNI TAPISON
- ③ DEKORATIVNA RASJETA KOLOR LENDŽERI cca 60 KOM
- ④ MOVING HEDONI NA KEJSEVIMA OBUČENI U CRNO
10 KOMADA O SVJETLJAVJU LUSTER
1 STROP
+ DIM MAŠINA

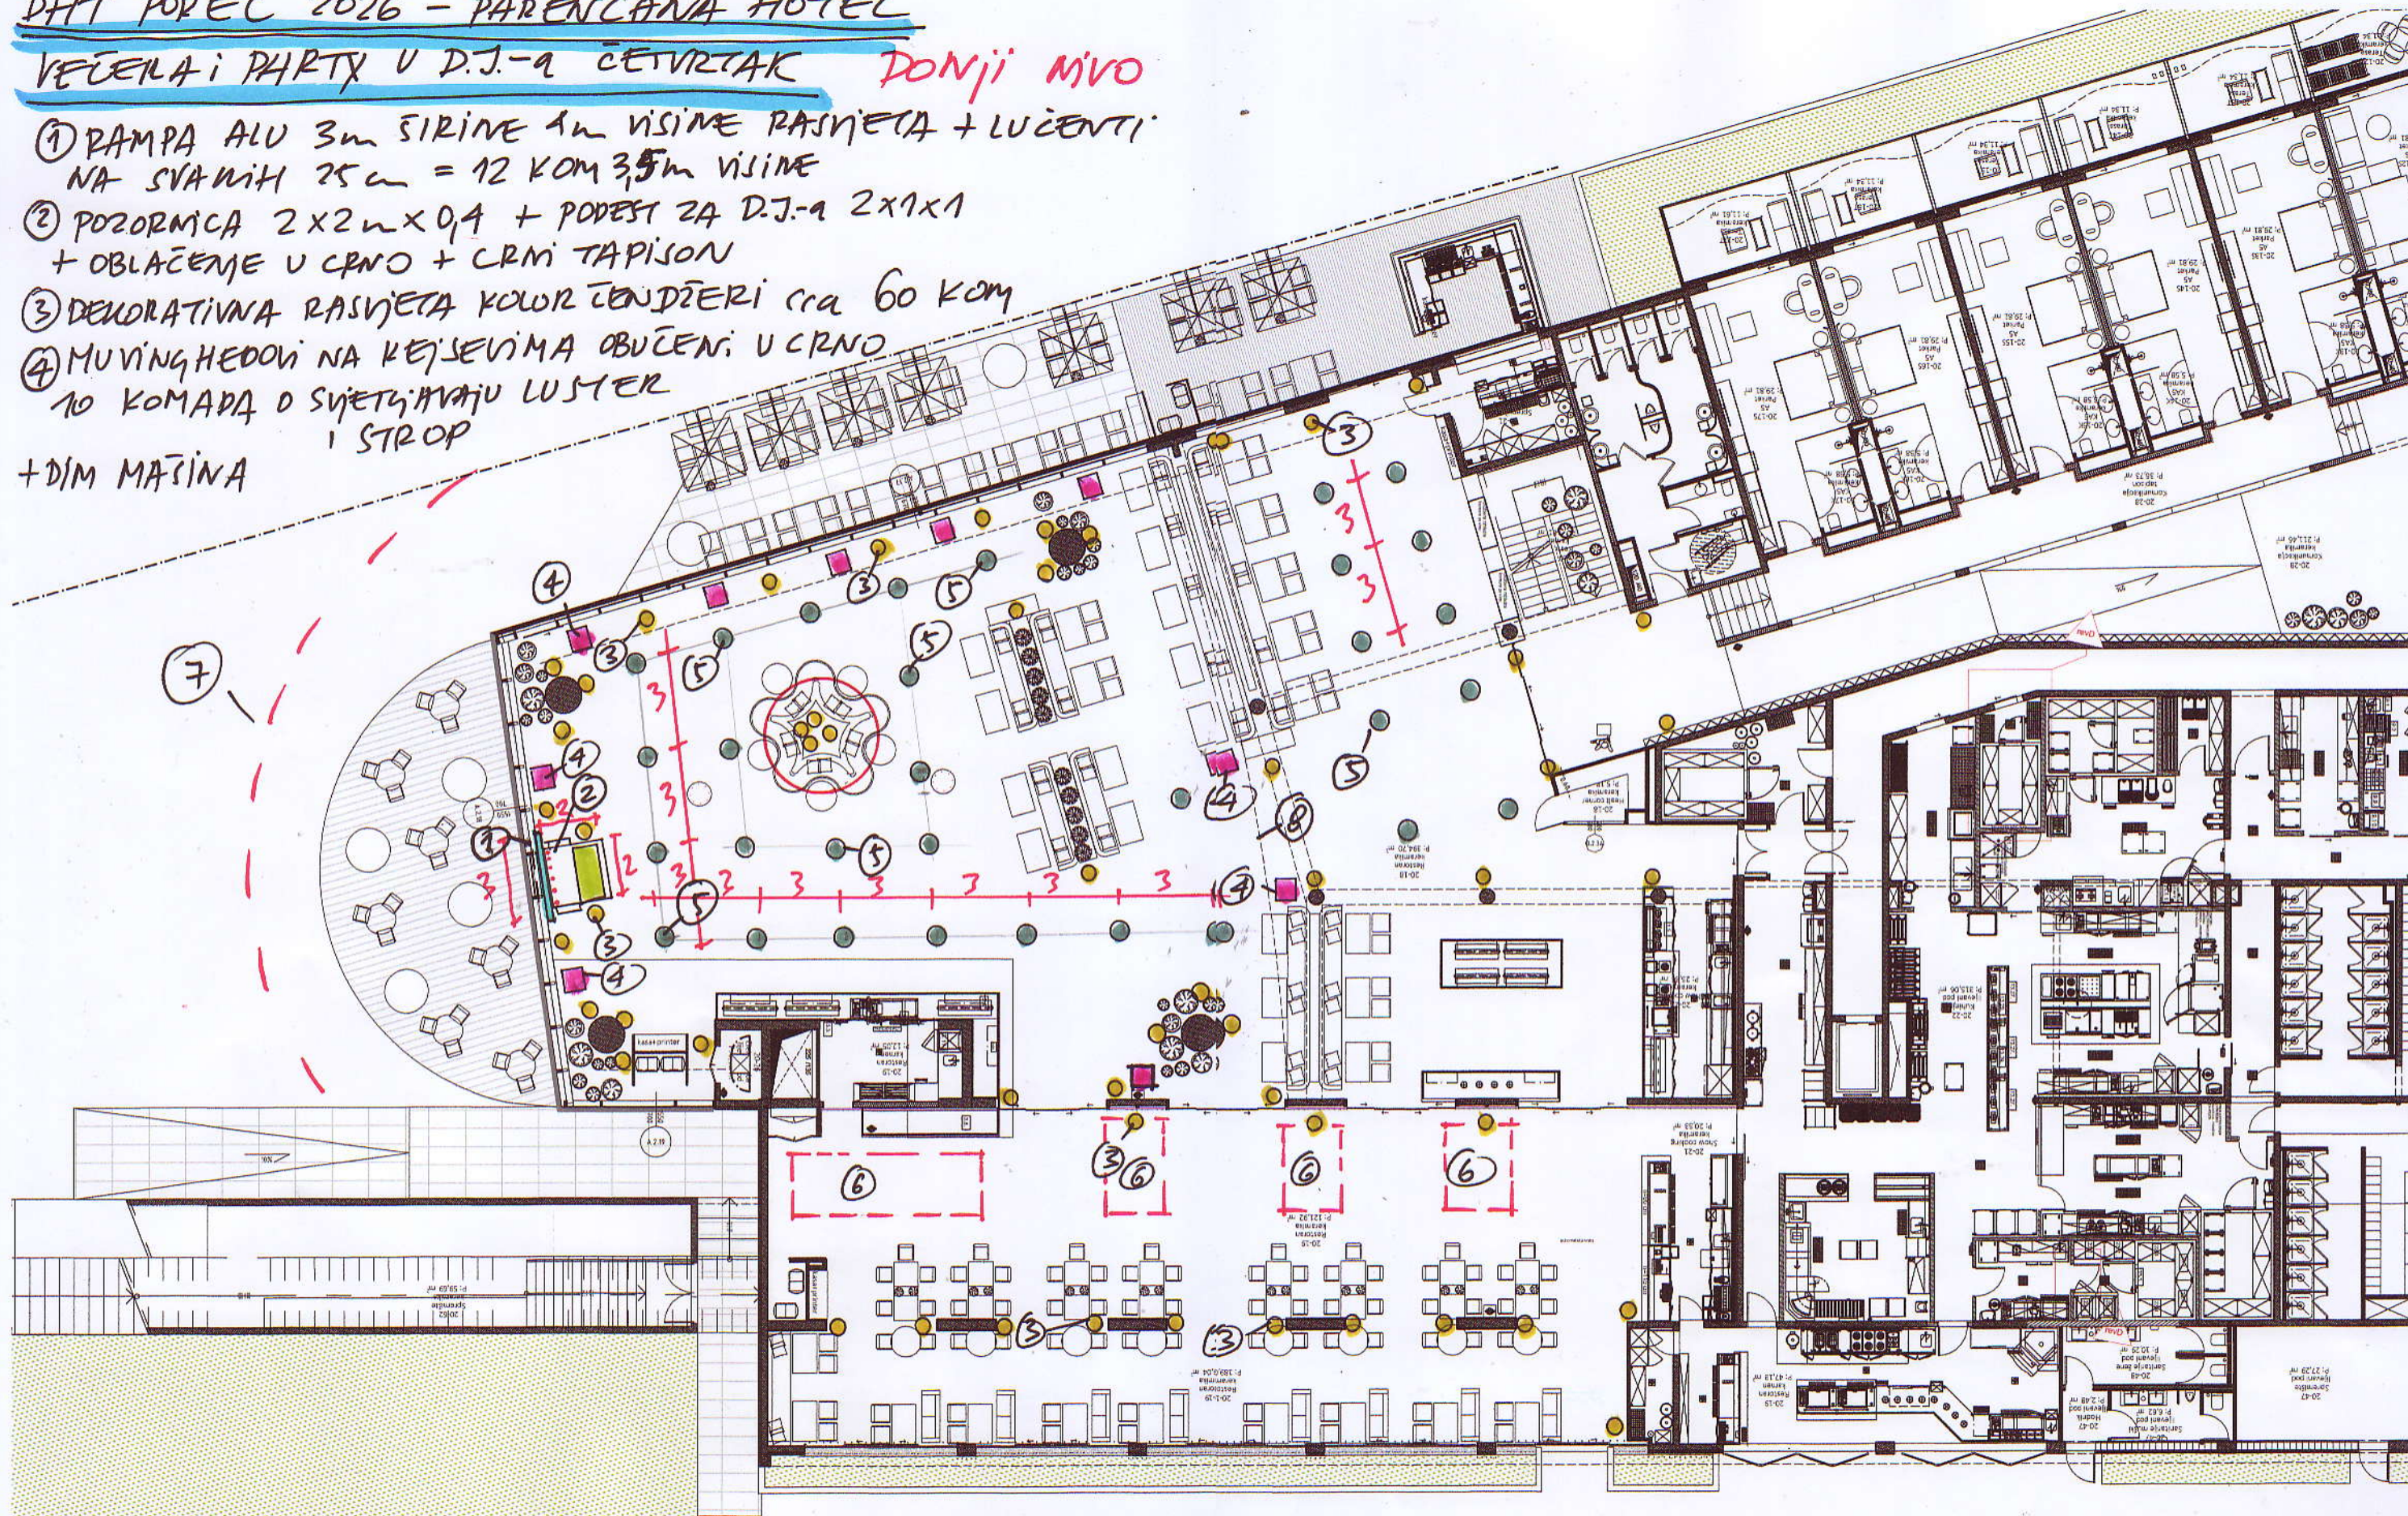

- ⑤ BARSKI STOLOVI cca 31 KOM
- ⑥ PROSTOR Gdje bi se MOGLE POSTAVITI
GARMITUNE i CENTRA KOJE SU VIŠAK

- ⑦ O SVJETLJENA ZGRADA IZVANA
- ⑧ STAKLENA OGRADA GORMEŠ NIVO

Kata 2026

ACCOMMODATION

1. Pical Hotel
2. Pical Family Hotel
3. Pical Suites
4. Pical Beach House

FAMILY FUN

5. Family lounge
6. Maro Club
7. PlayLand
8. SpacePark
9. Outdoor theatre
10. JumpOn trampoline park
11. Labirint Themed Playground
12. Adventure park

RESTAURANTS

13. Quattro Terre restaurant
14. More restaurant
15. Parenzana restaurant
16. Harry's Piccolo Poreč
17. Oliva grill
18. Fogo by Bekal
19. Purobeach Poreč

CLUB & BARS

20. Purobeach Poreč
21. Nota piano bar
22. Mozaik bar and Atelier 33 patisserie
23. Pical rooftop bar by Laurent Perrier
24. Bonaca pool bar
25. Maestral pool bar
26. Barka beach bar
27. Beach bar

BEACHES

28. Pical sandy beach
29. Parentino beach
30. Pical Sundance beach

POOL & SPA

31. Outdoor pools
32. V Level pools
33. Indoor pool zone
34. Infinity pool by the sea
35. ESPA at Pical spa center

SPORT

36. Tennis center
37. Bike Center Poreč with pump track
38. Multifunctional sports courts
39. Valamar Water Sport

ATTRACTIONS

40. Underwater labyrinth
41. Sunset lounge

EVENT CENTER

42. Pical Event Center Poreč

OSVJETLJAVANJE KOMPLEKSA


ZA POTREBE SNIMANJA
SA DRONOM I OPĆE ATMOSFERE

Biking and jogging trail

NA KONGRESU

① 30 tzv. KRAVA JACINE
400-500 VATA

10 KRAVA PO
OBJEKTU
+ KABLIRANJE

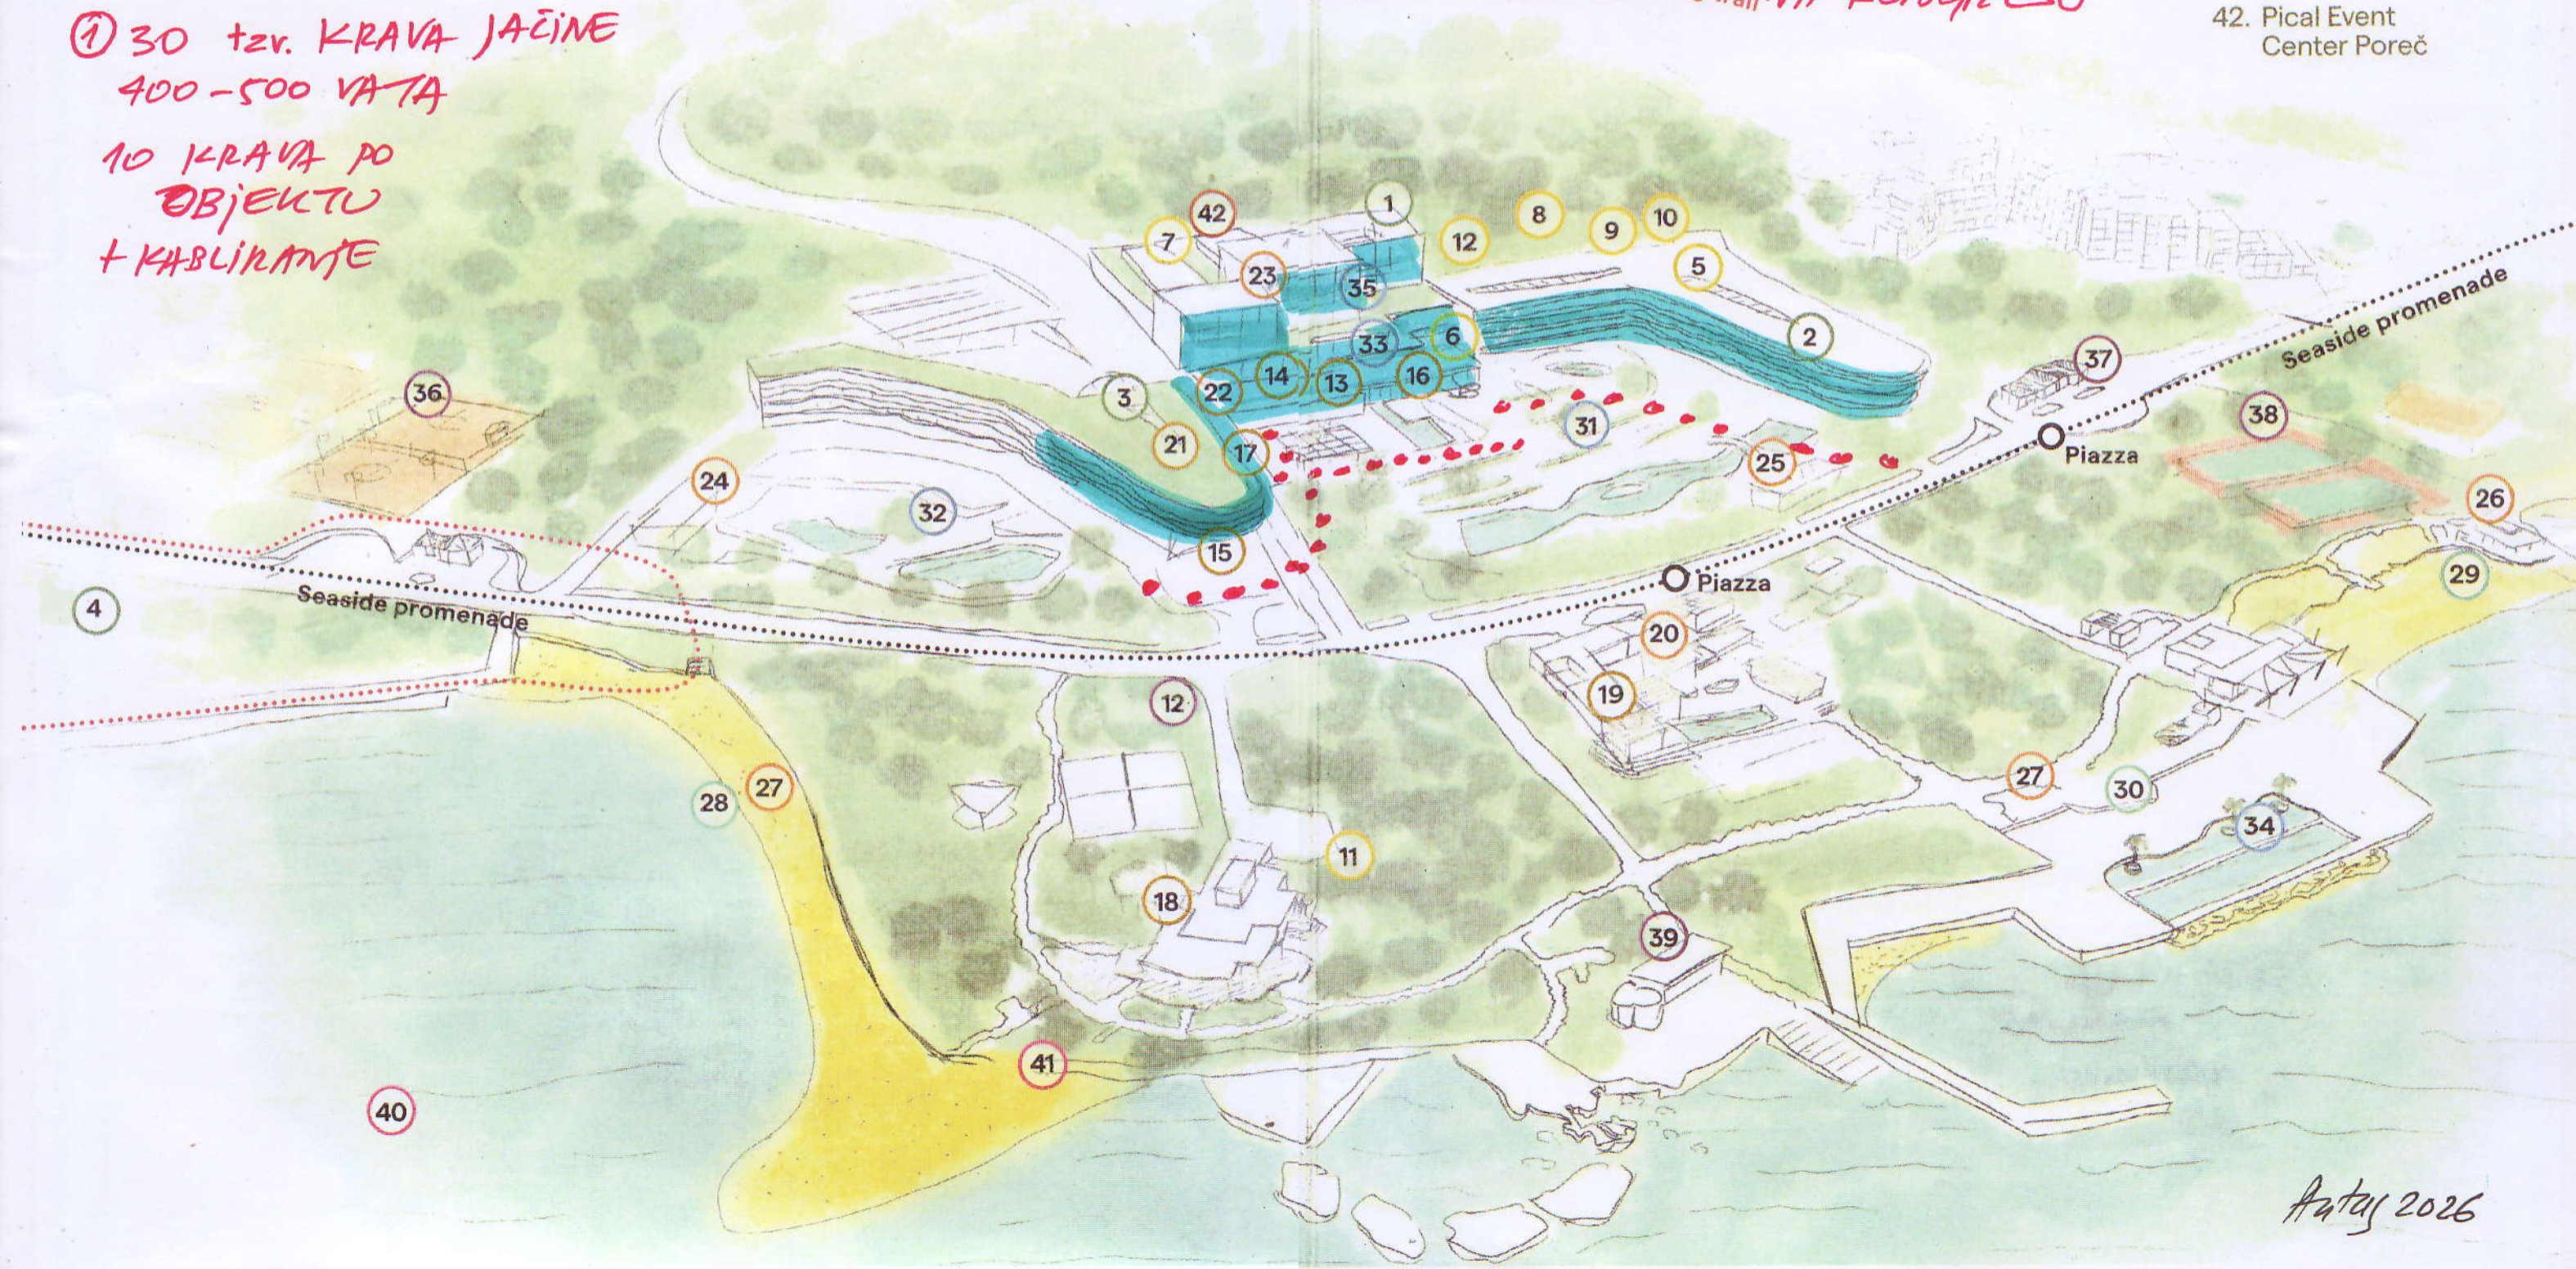

Ataj 2026